



Földszint:

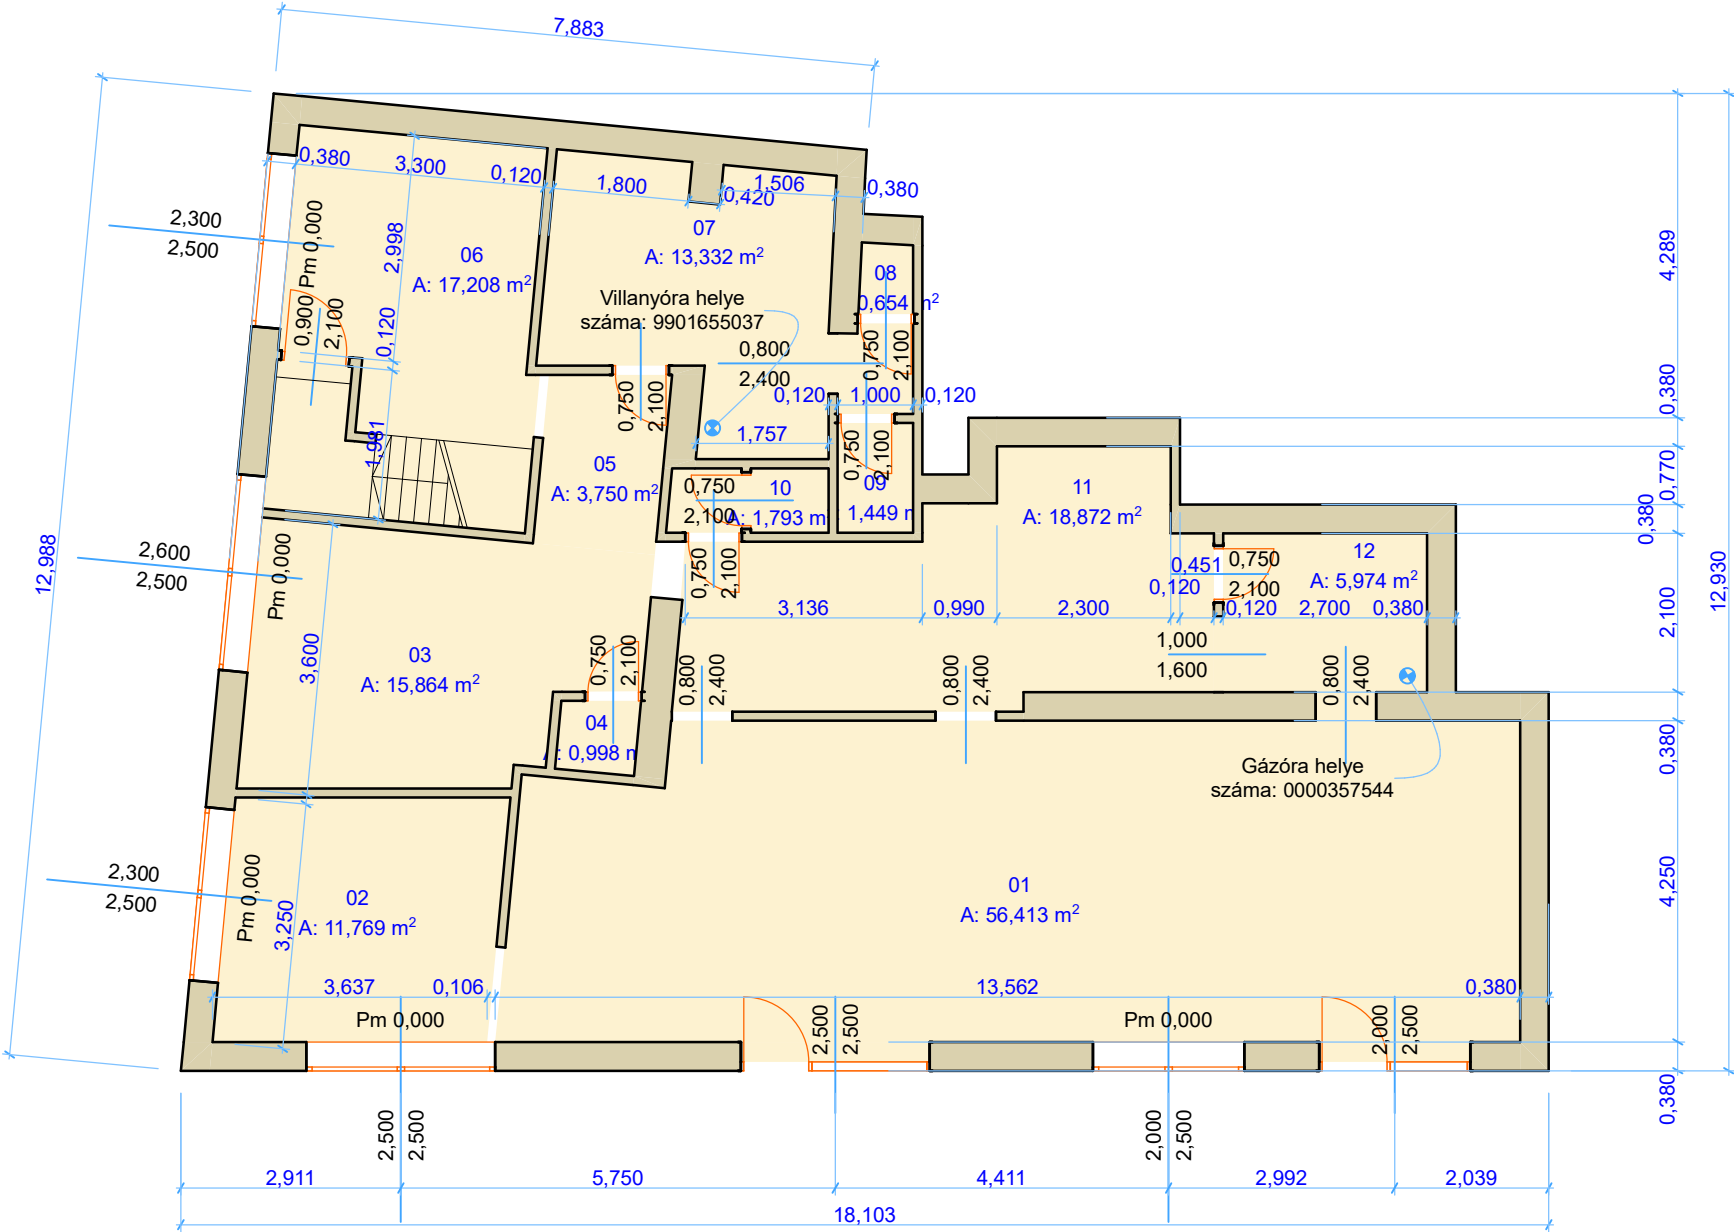

Pinceszint:

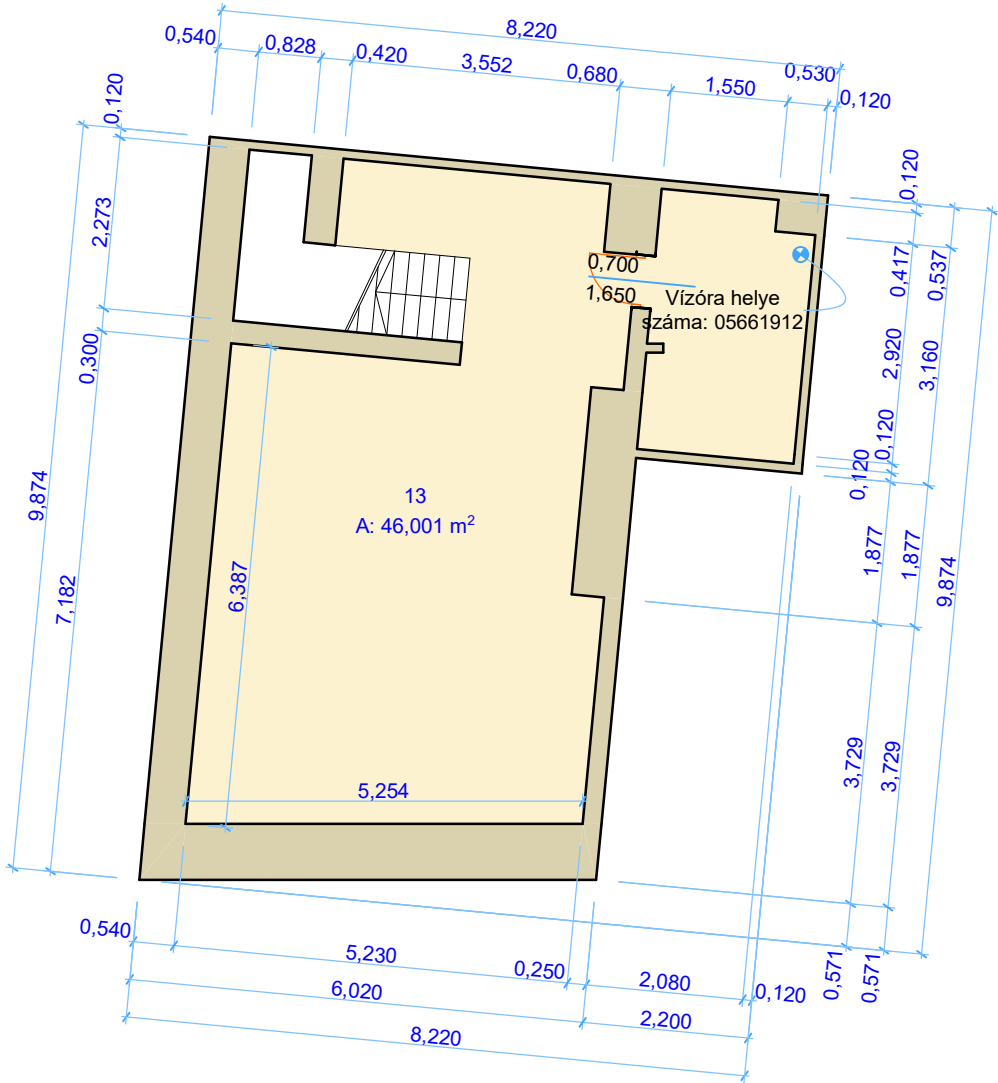

Helyiséglista:	Belmagasság: 2,00 m; 3,35 m;	
	Cím:	
	1142 Budapest, Erzsébet királyné útja 104. Hrsz: 30316/1	
	Rajzolta:	
Összesen: 194,077 m ²		Cselényi Judit 2024.06.11.
		Rajz léptéke:
		1:100