


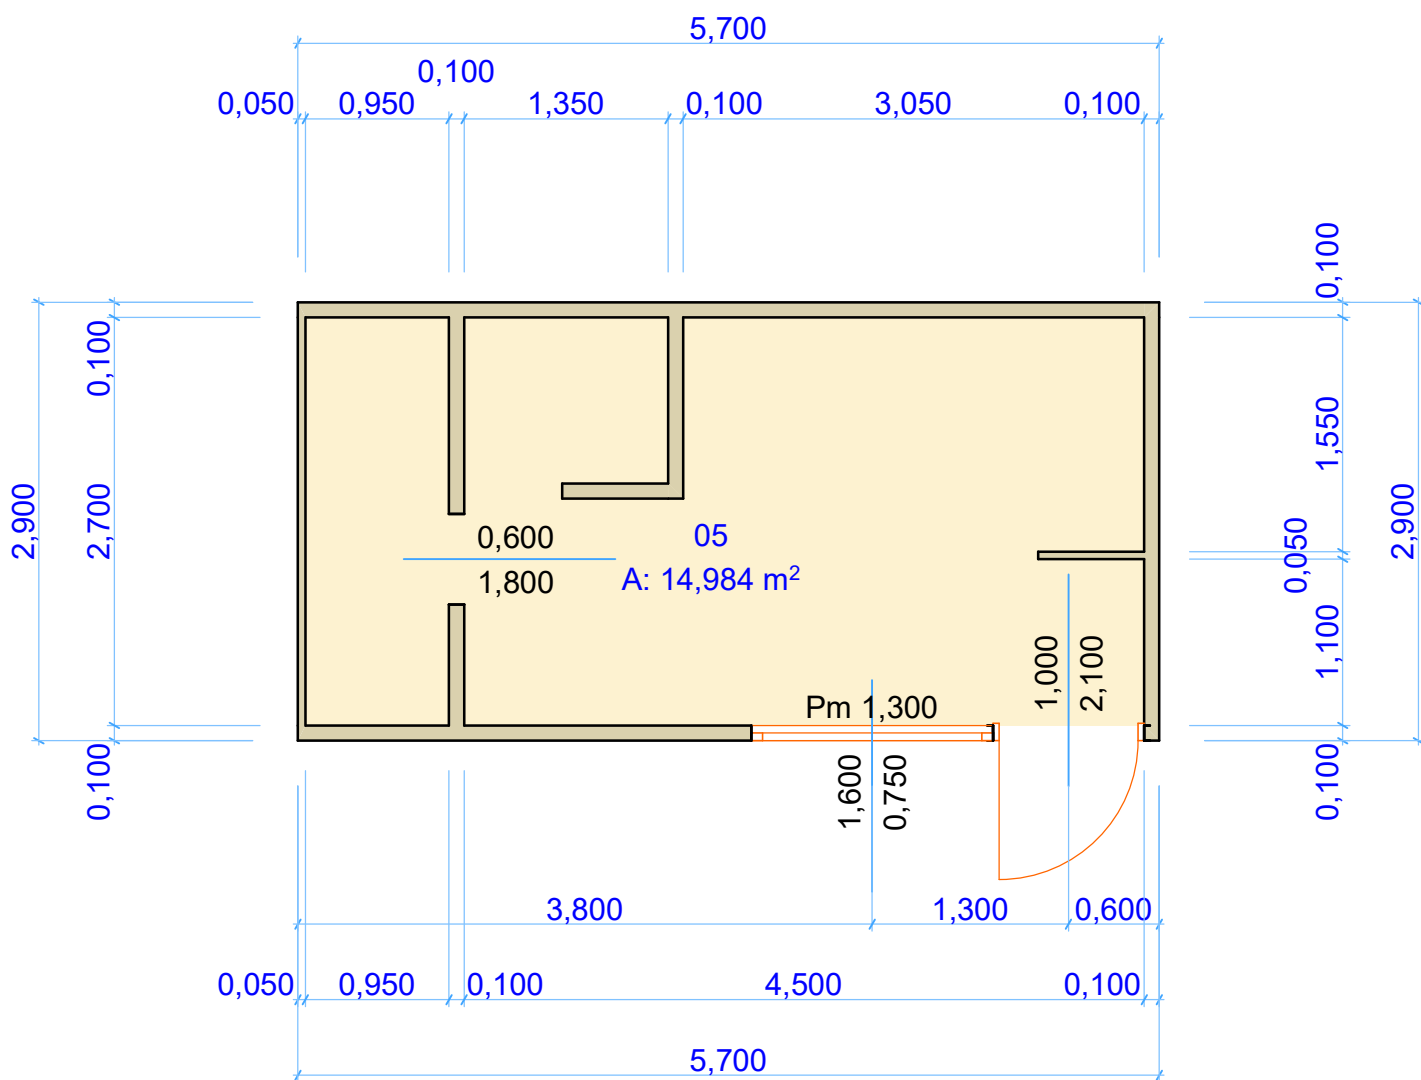

Belmagasság:	2,60 m
Helyiséglista:	
05. sz. pavilon	14,984 m ²
Összesen:	14,984 m²
Rajz léptéke:	1:50

Cím: 1148 Budapest, Örs vezér tere 5-ös számú pavilon	Készítette: Cselényi Judit	Dátum: 2026.02.17.
---	--------------------------------------	------------------------------