


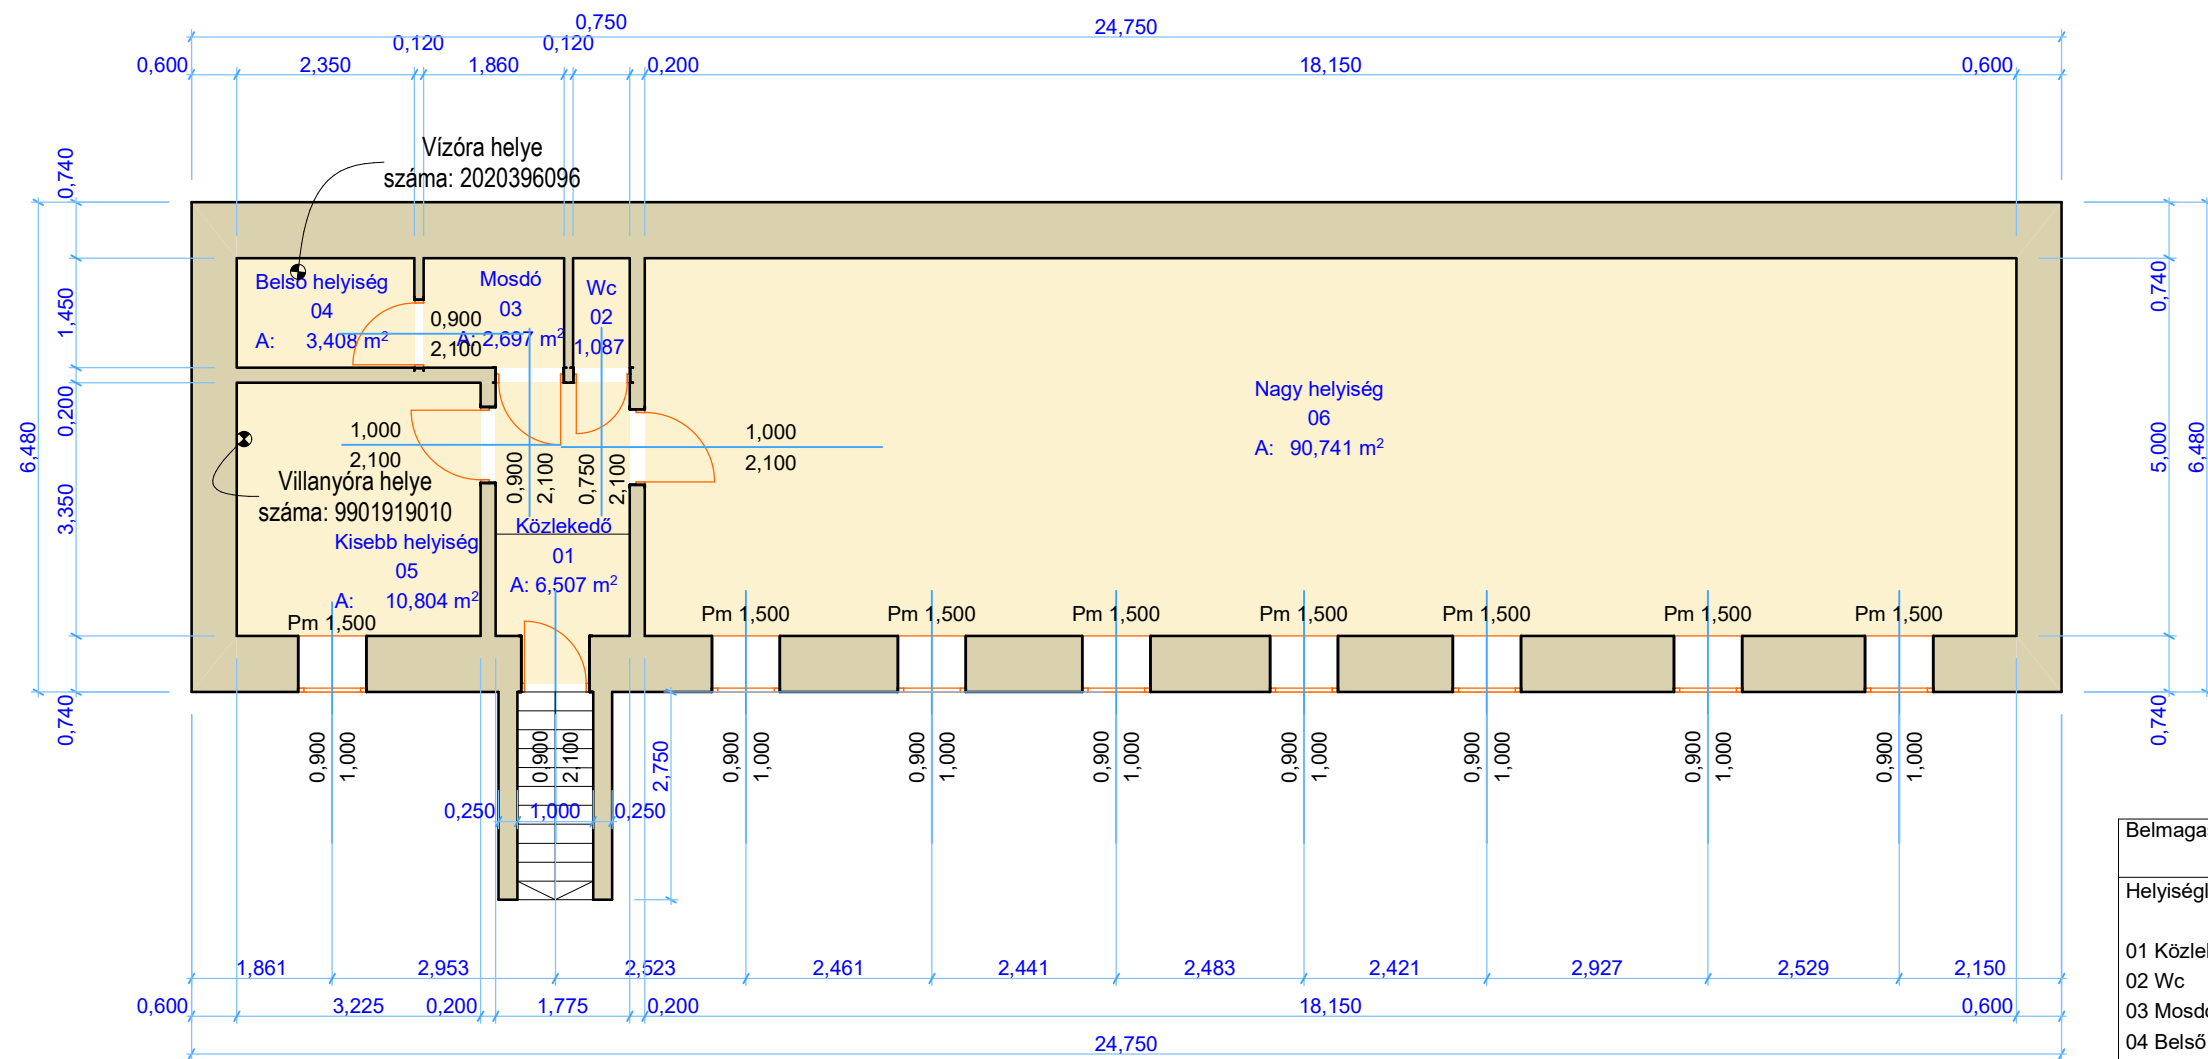

Belmagasság:	2,30 m
Helyiséglista:	
01 Közlekedő	6,507 m²
02 Wc	1,087 m²
03 Mosdó	2,697 m²
04 Belső helyiség	3,408 m²
05 Kisebb helyiség	10,804 m²
06 Nagy helyiség	90,741 m²
Összesen:	115,244 m²
Cím:	1146 Budapest, Abonyi utca 4. Hrsz.: 32730/0/A/43
Rajzolta:	Cselényi Judit 2025.01.17.
Rajz léptéke:	1:100