


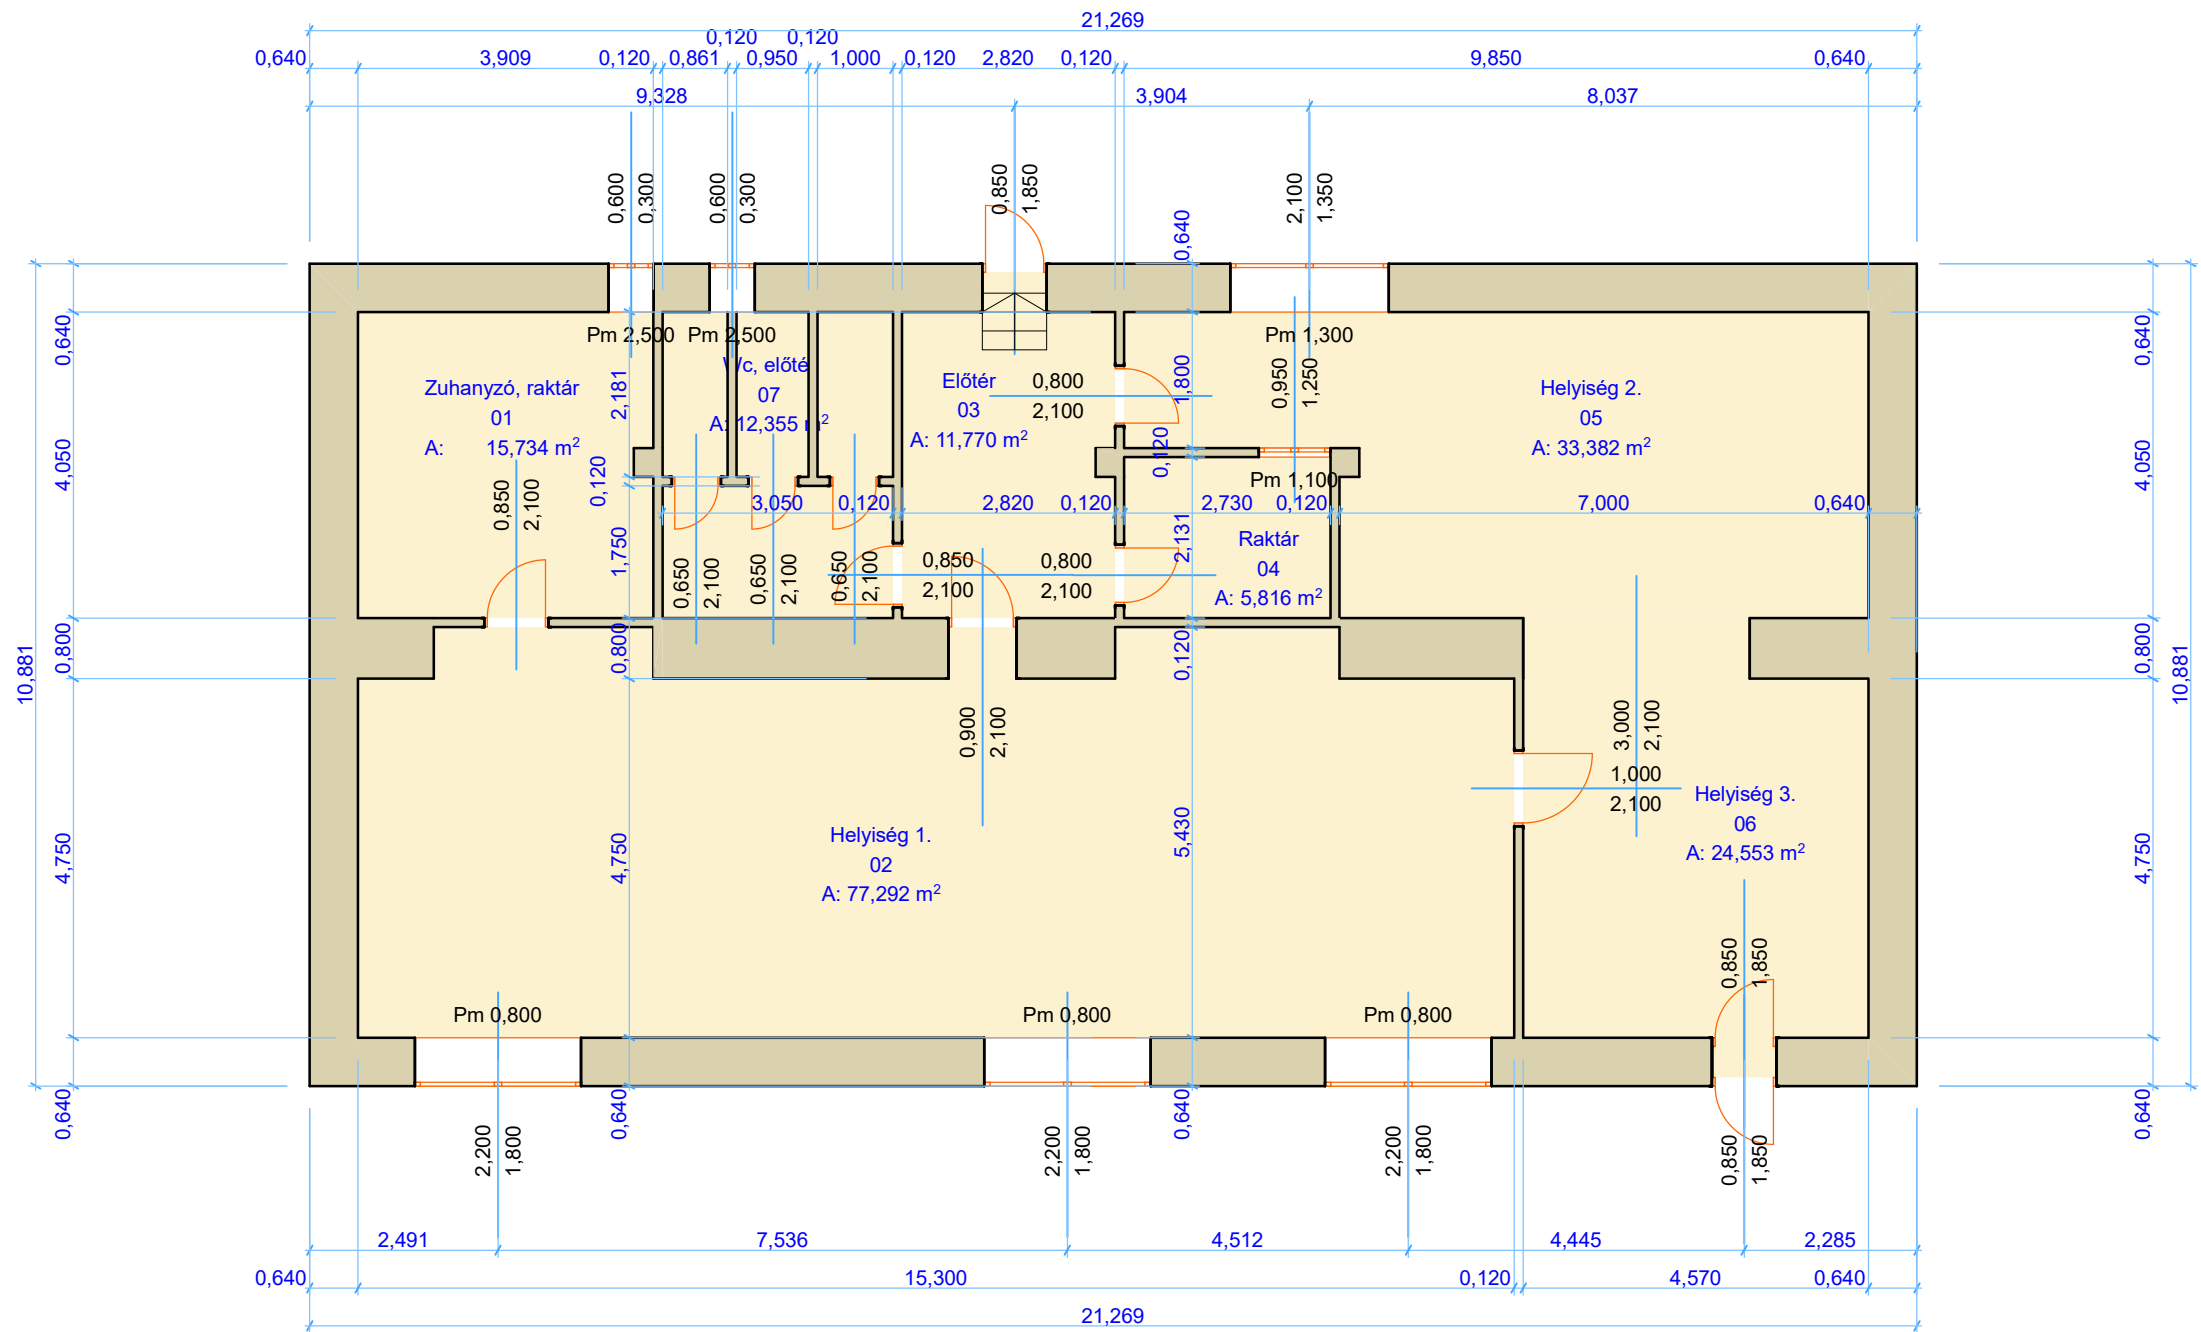

Helyiséglista		Belmagasság: 2,80 m; 3,05 m	
		Cím:	
		1149 Budapest, Angol utca 53. Hrsz: 31771/2/A/73	
		Rajzolta:	
01 Zuhanyzó, raktár		15,734 m ²	Cselényi Judit 2024.02.09.
02 Helyiség 1.		77,292 m ²	
03 Előtér		11,770 m ²	Rajz léptéke:
04 Raktár		5,816 m ²	
05 Helyiség 2.		33,382 m ²	1:100
06 Helyiség 3.		24,553 m ²	
07 Wc, előtér		12,355 m ²	
Összesen:		180,902 m ²	