


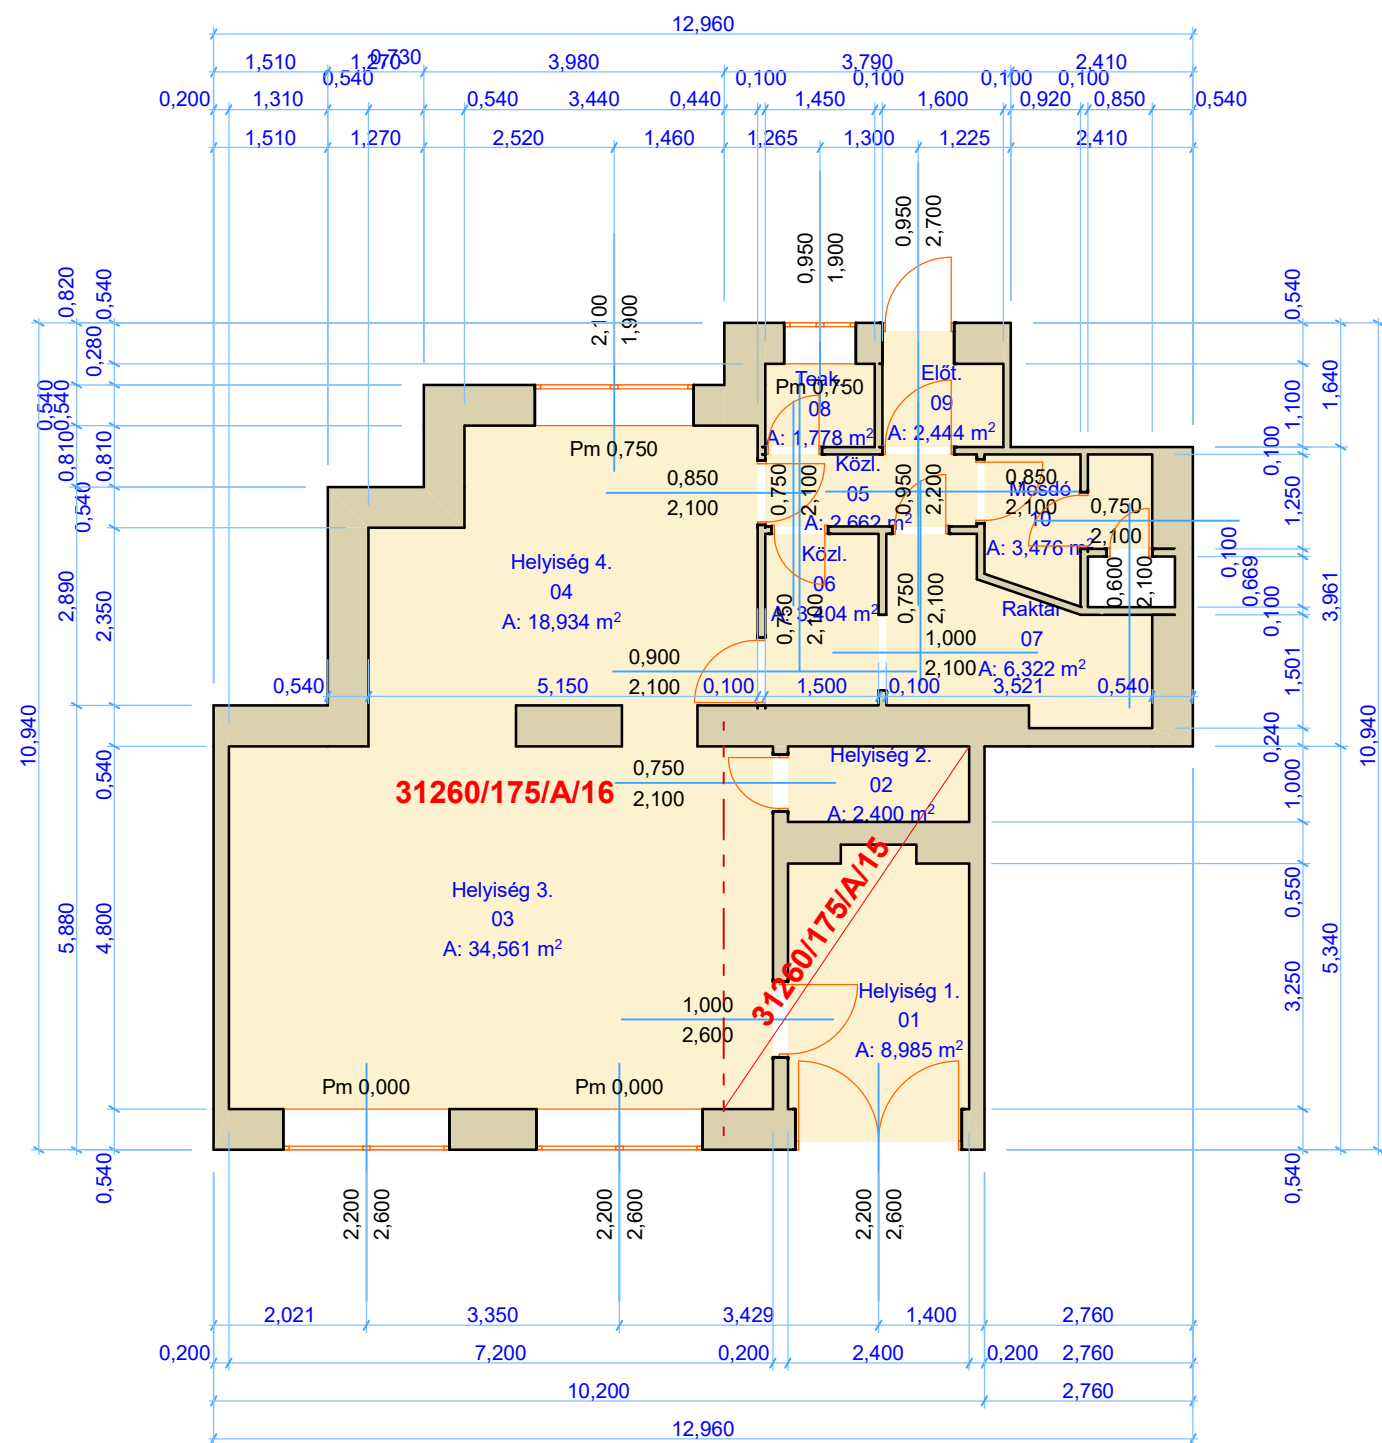

Helyiséglista:		
31260/175/A/15		
01 Helyiség 1.		8,985 m ²
02 Helyiség 2.		2,400 m ²
31260/175/A/16		
03 Helyiség 3.		34,561 m ²
04 Helyiség 4.		18,934 m ²
05 Közlekedő		2,662 m ²
06 Közlekedő		3,404 m ²
07 Raktár		6,322 m ²
08 Teakonyha		1,778 m ²
09 Előtér		2,444 m ²
10 Mosdó		3,470 m ²

Összesen: 84,960 m²

Cím:
1149 Budapest, Bosnyák tér 17.
Hrsz: 31260/175/A/15, 31260/175/A/16

Rajzolta:
Cselényi Judit
2026.03.04.

Rajz léptéke:
1:100