


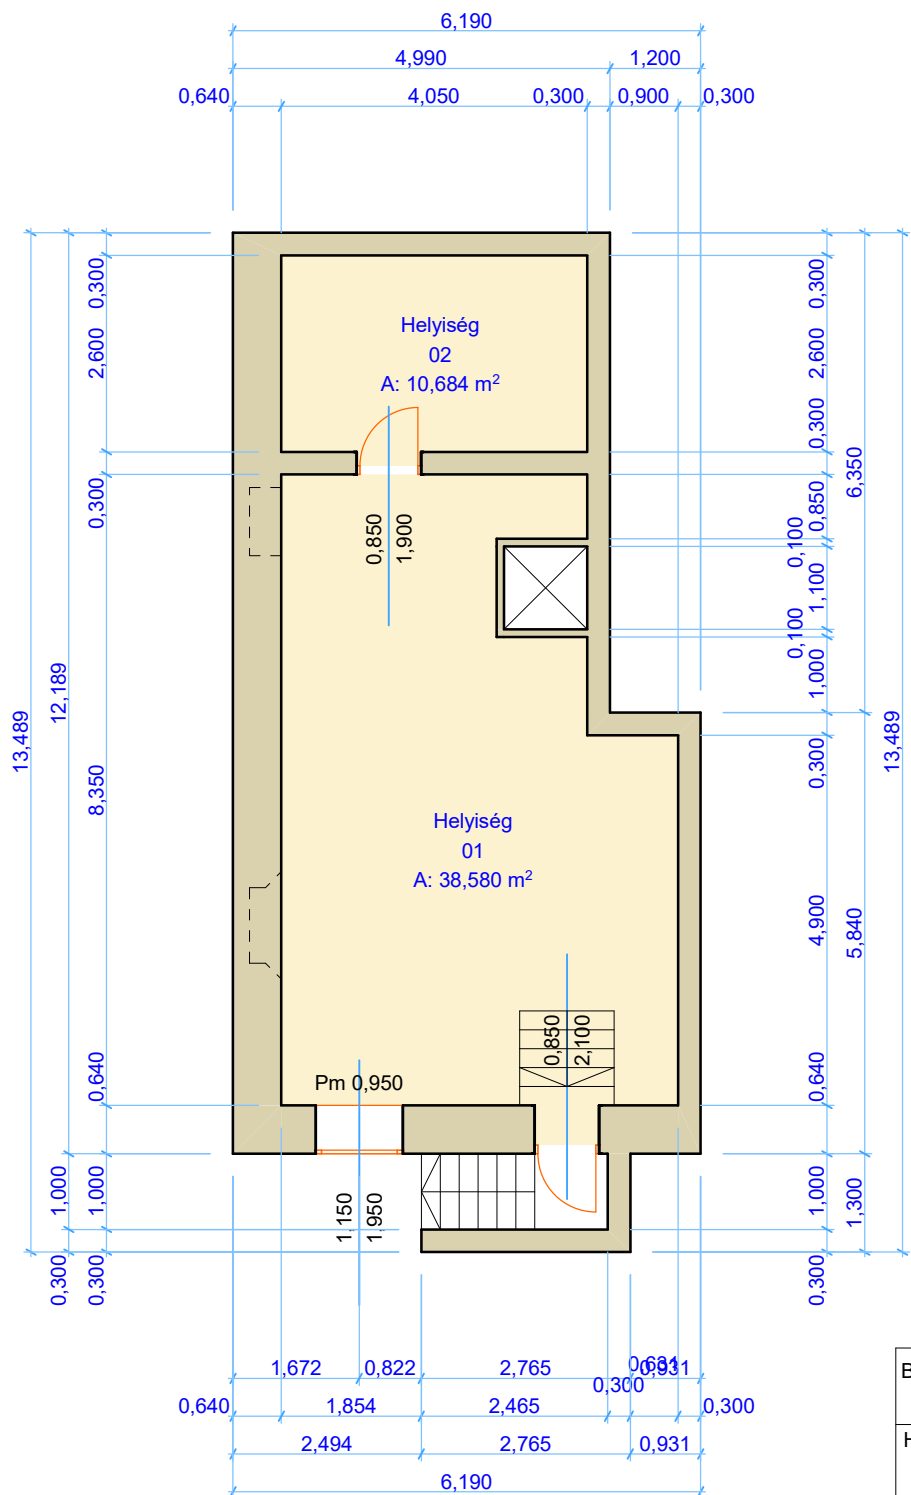

Belmagasság:	
2,85 m	
Helyiséglista:	
01 Helyiség	38,580 m²
02 Helyiség	10,684 m²
Összesen:	49,264 m²
Rajz léptéke:	
1:100	

Cím:	Hrsz.:	Készítette:	Dátum:
1149 Budapest, Bosnyák tér 2. (főépület pince)	31736	Cselényi Judit	2024.05.17.