


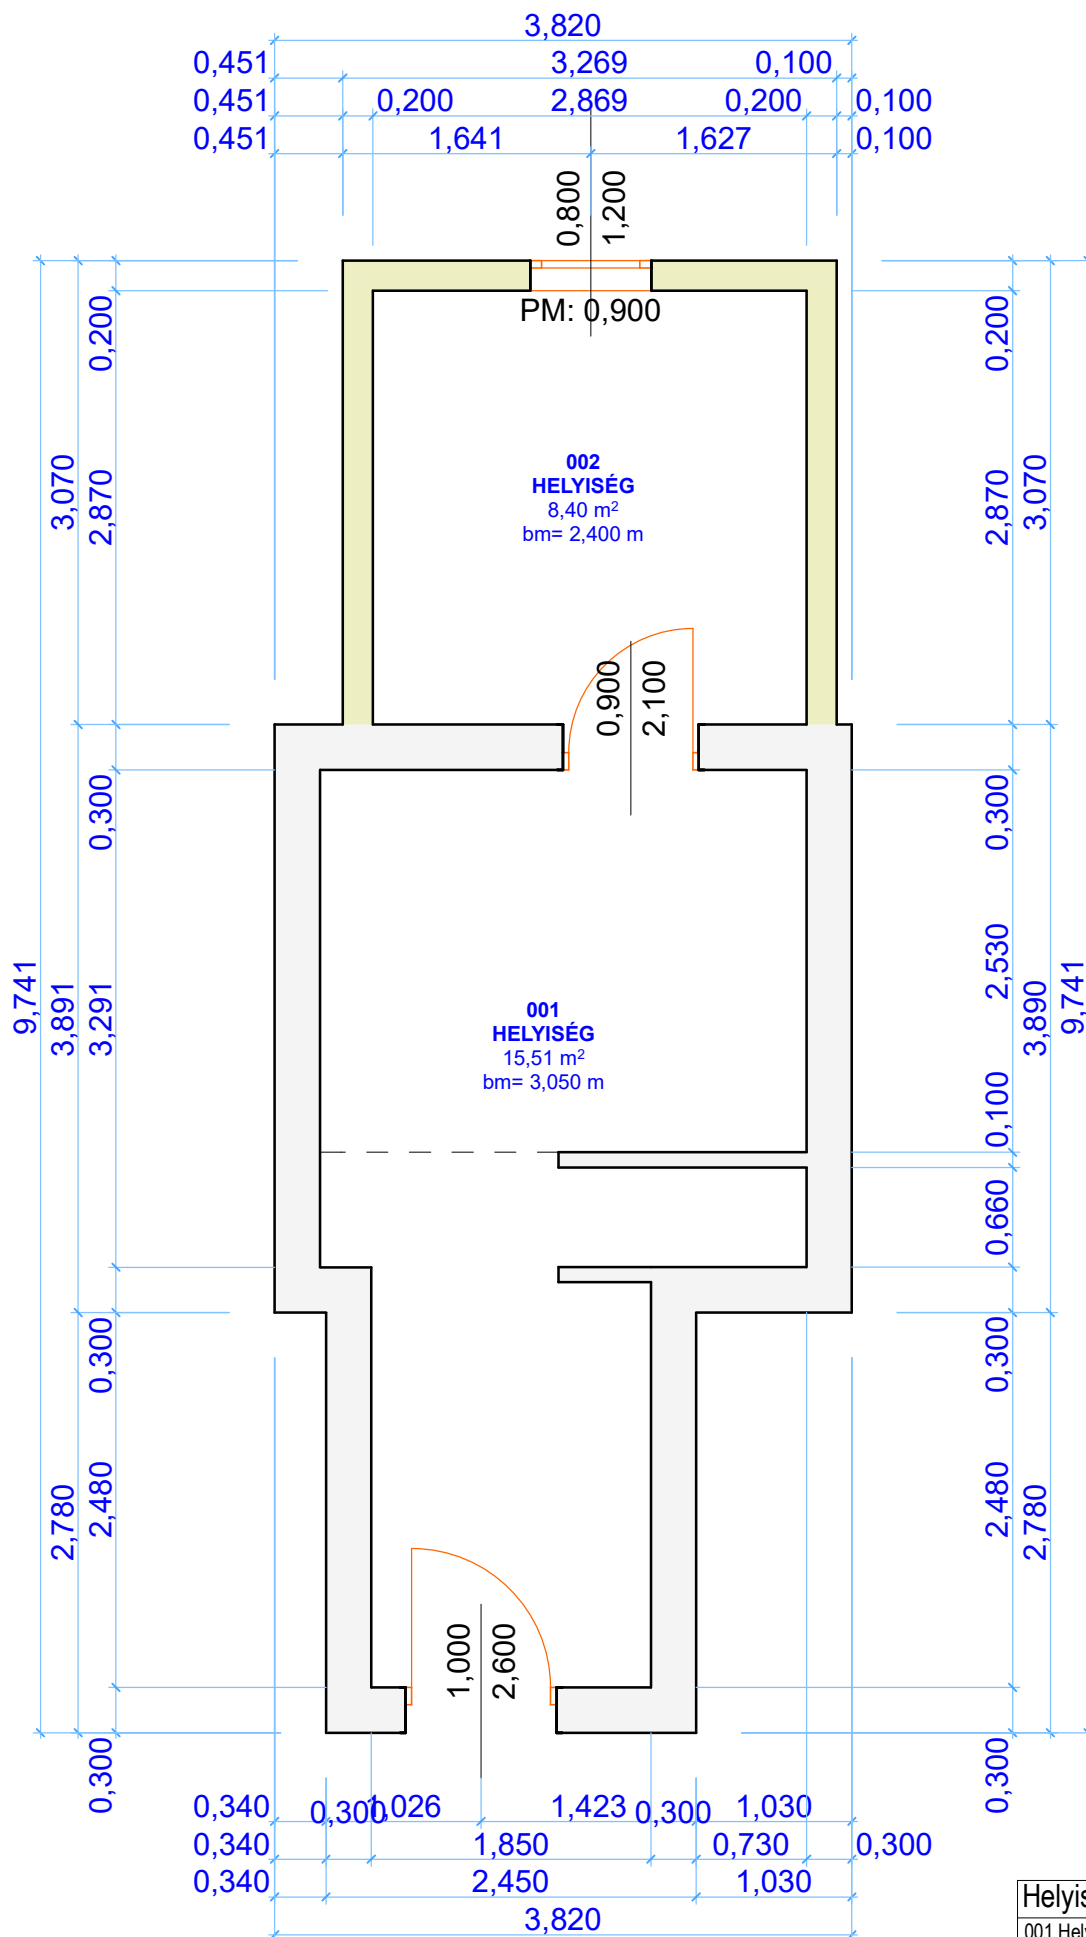

Helyiséglista

001 Helyiség	15,51 m ²
002 Helyiség	8,40 m ²
Összesen:	23,91 m²

Cím: 1149 Bp., Bosnyák tér 2. (hátsó épület)

HRSZ: 31736

Készítette: Cselényi Judit

2020.06.03.