



Földszint:

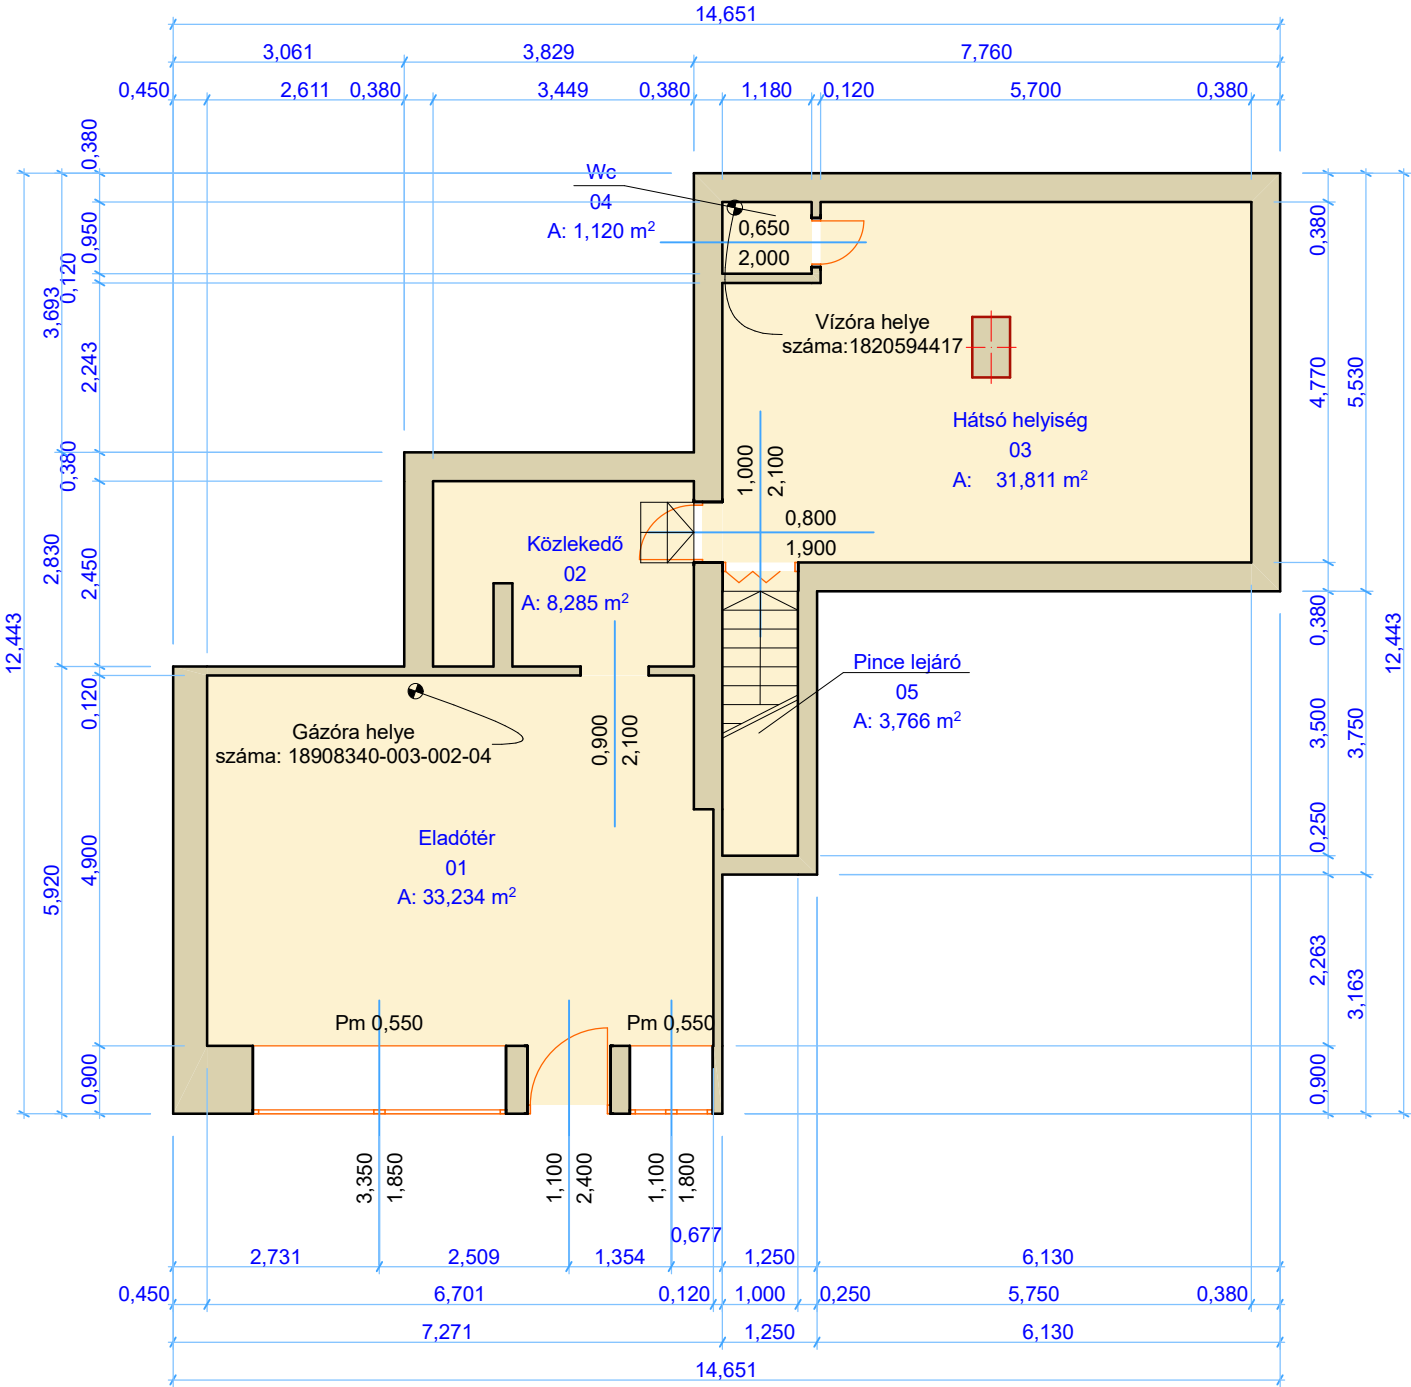

Pince:

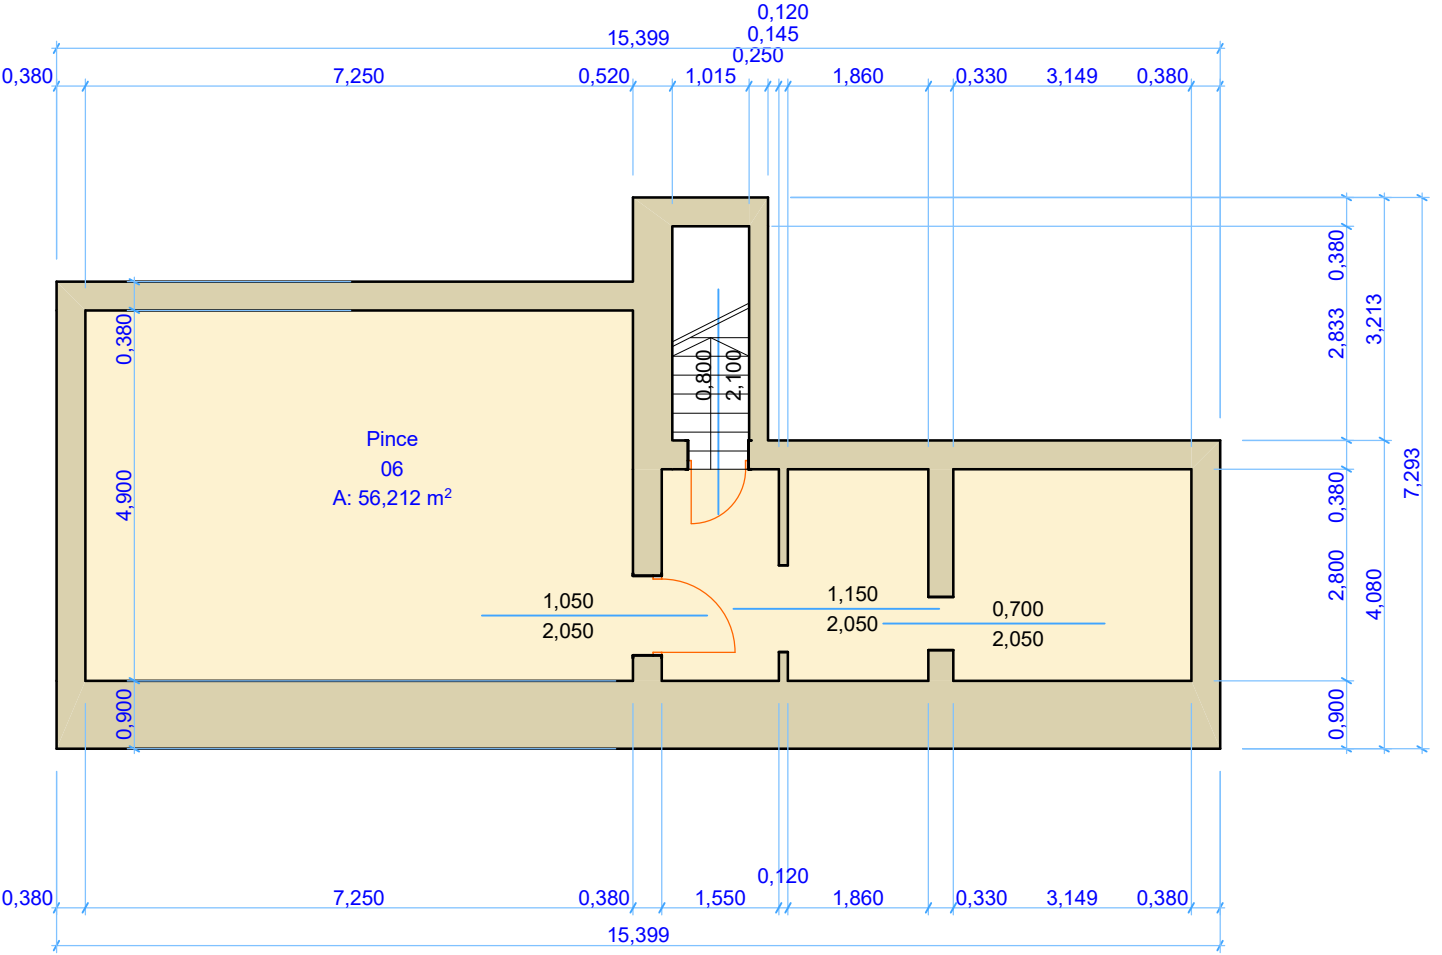

Belmagasság:		Cím: 1149 Budapest, Bosnyák tér 3. Hrsz.: 31738/1
Földszint:	3,05 m	
Pincszint:	2,05 m	
Helyiséglista:		Rajzolta: Cselényi Judit 2024.10.09.
01 Eladótér	33,234 m ²	
02 Közeledő	8,285 m ²	
03 Hátsó helyiség	31,811 m ²	
04 Wc	1,120 m ²	
05 Pincelejáró	3,766 m ²	
06 Pince	56,212 m ²	Rajz léptéke: 1:100
Összesen:	134,428 m ²	