


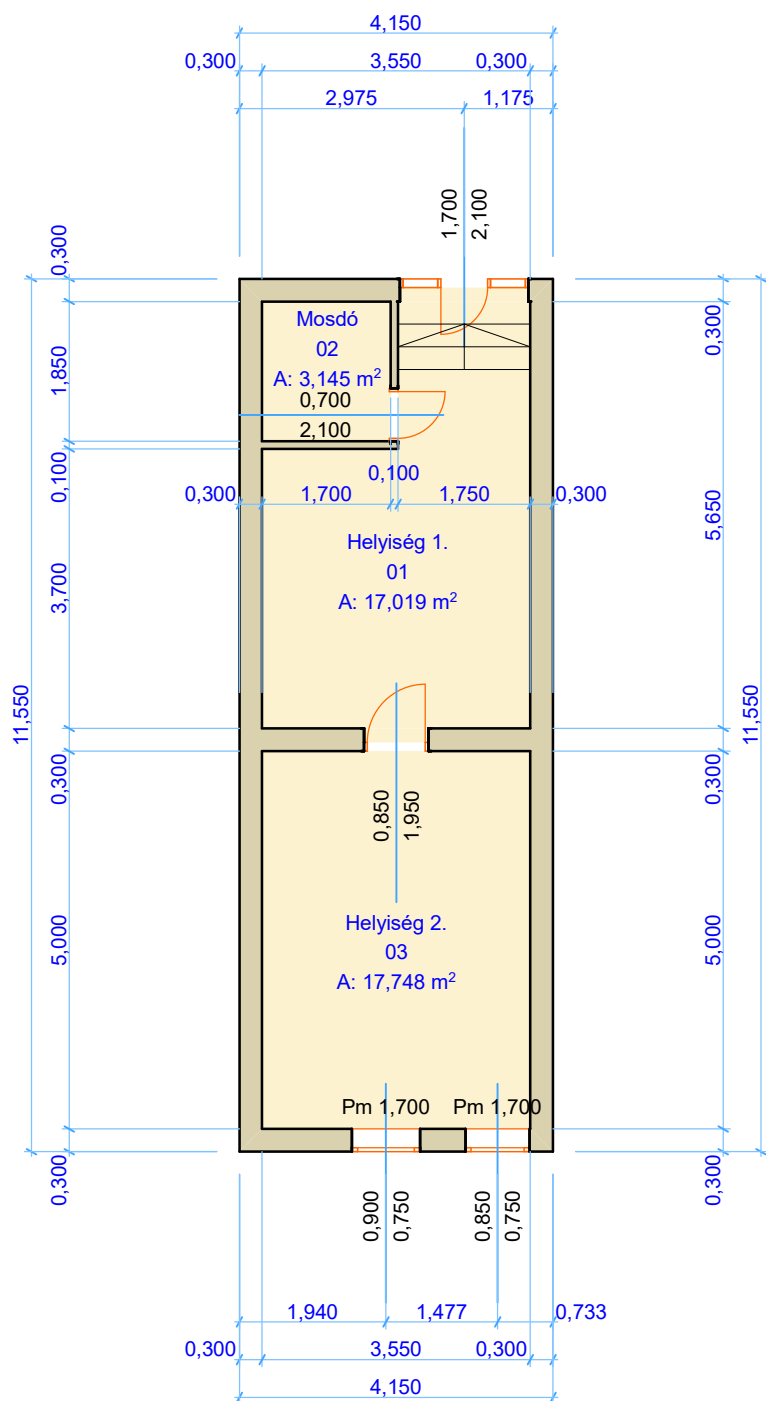

Belmagasság:	
2,45 m	
Helyiséglista:	
01 Helyiség 1.	17,019 m²
01 Mosdó	3,145 m²
03 Helyiség 2.	17,748 m²
Összesen:	37,912 m²
Rajz léptéke:	
1:100	

Cím:	Hrsz.:	Készítette:	Dátum:
1148 Budapest, Egressy út 73/C.	31900/6/A/1	Cselényi Judit	2022.10.26.