


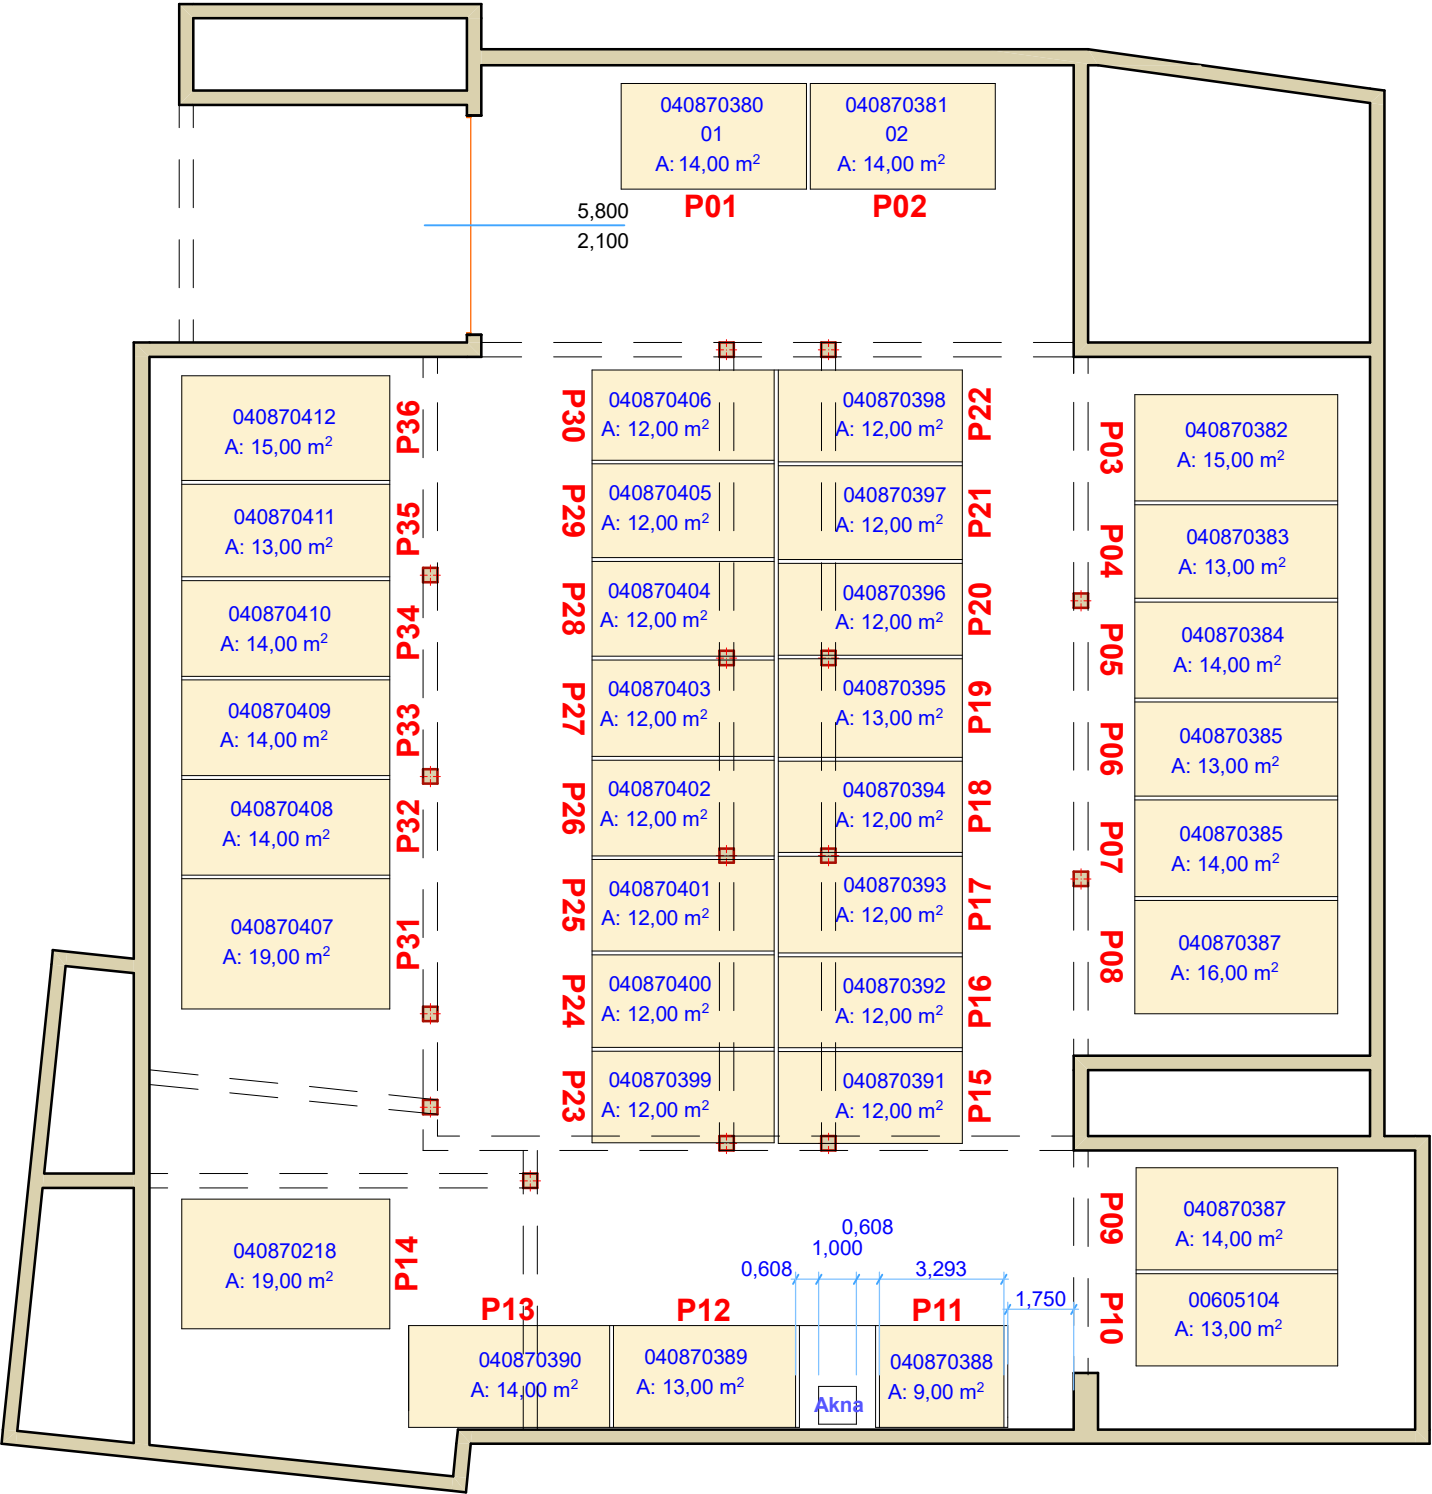

Cím:	1142 Budapest, Erzsébet királyné útja 120. garázs
Rajzolta:	Cselényi Judit 2024.05.02.
Rajz léptéke:	1:200