


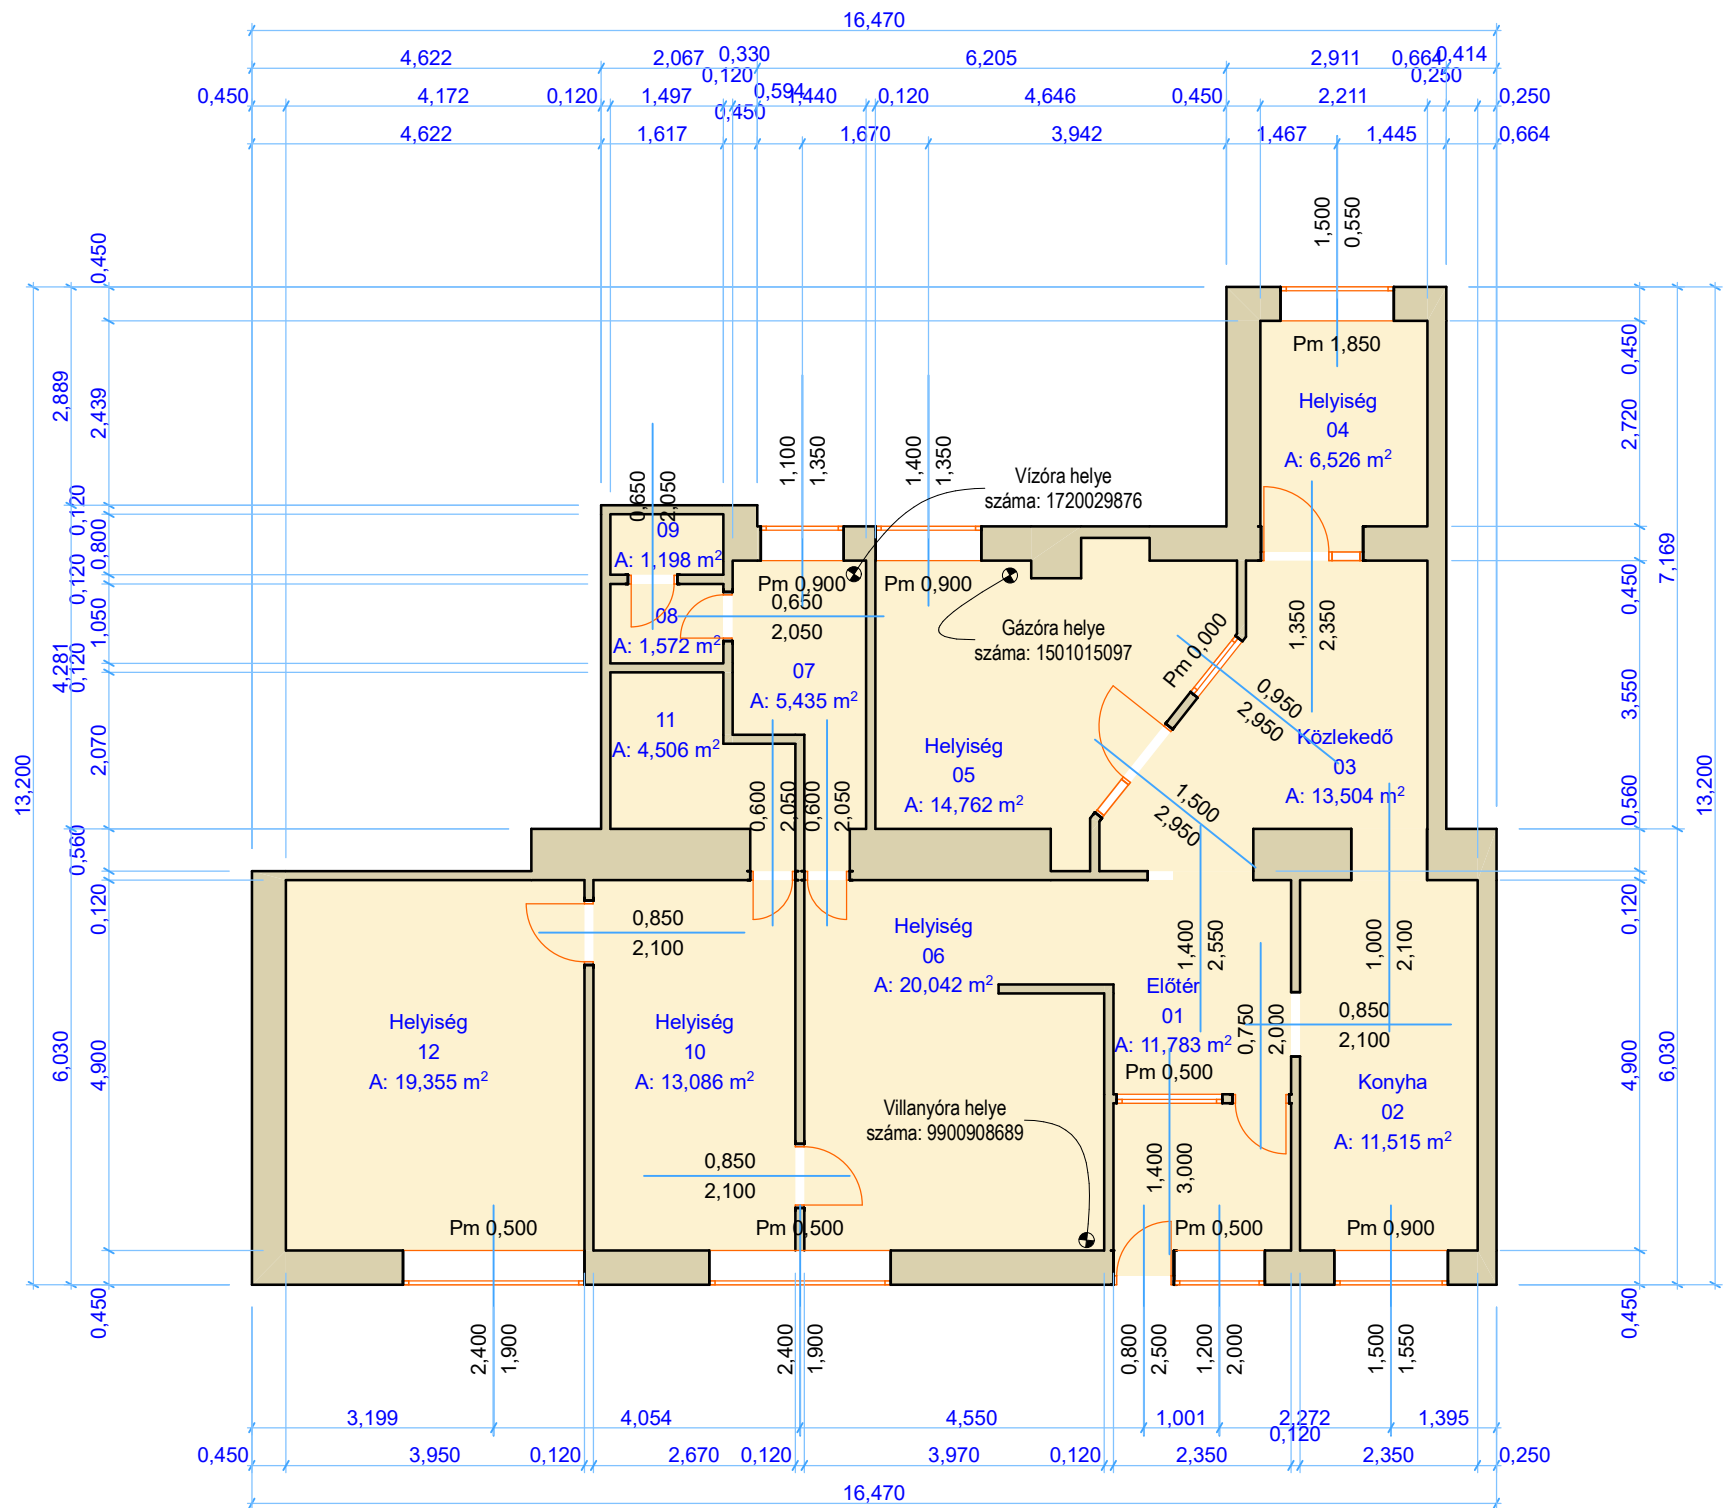

Belmagasság:	3,00 m
Helyiséglista:	
01 Előtér	11,738 m ²
02 Konyha	11,515 m ²
03 Közlekedő	13,504 m ²
04 Helyiség	6,526 m ²
05 Helyiség	14,762 m ²
06 Helyiség	20,042 m ²
07 Mosdó	5,435 m ²
08 Wc előtér	1,572 m ²
09 Wc	1,198 m ²
10 Helyiség	13,086 m ²
11 Fürdőszoba	4,506 m ²
12 Helyiség	19,355 m ²
Összesen:	123,239 m ²
Cím:	1145 Budapest, Gyarmat utca 40. Hrsz.: 31542/3/A/3
Rajzolta:	Cselényi Judit 2025.09.16.
Rajz léptéke:	1:100