


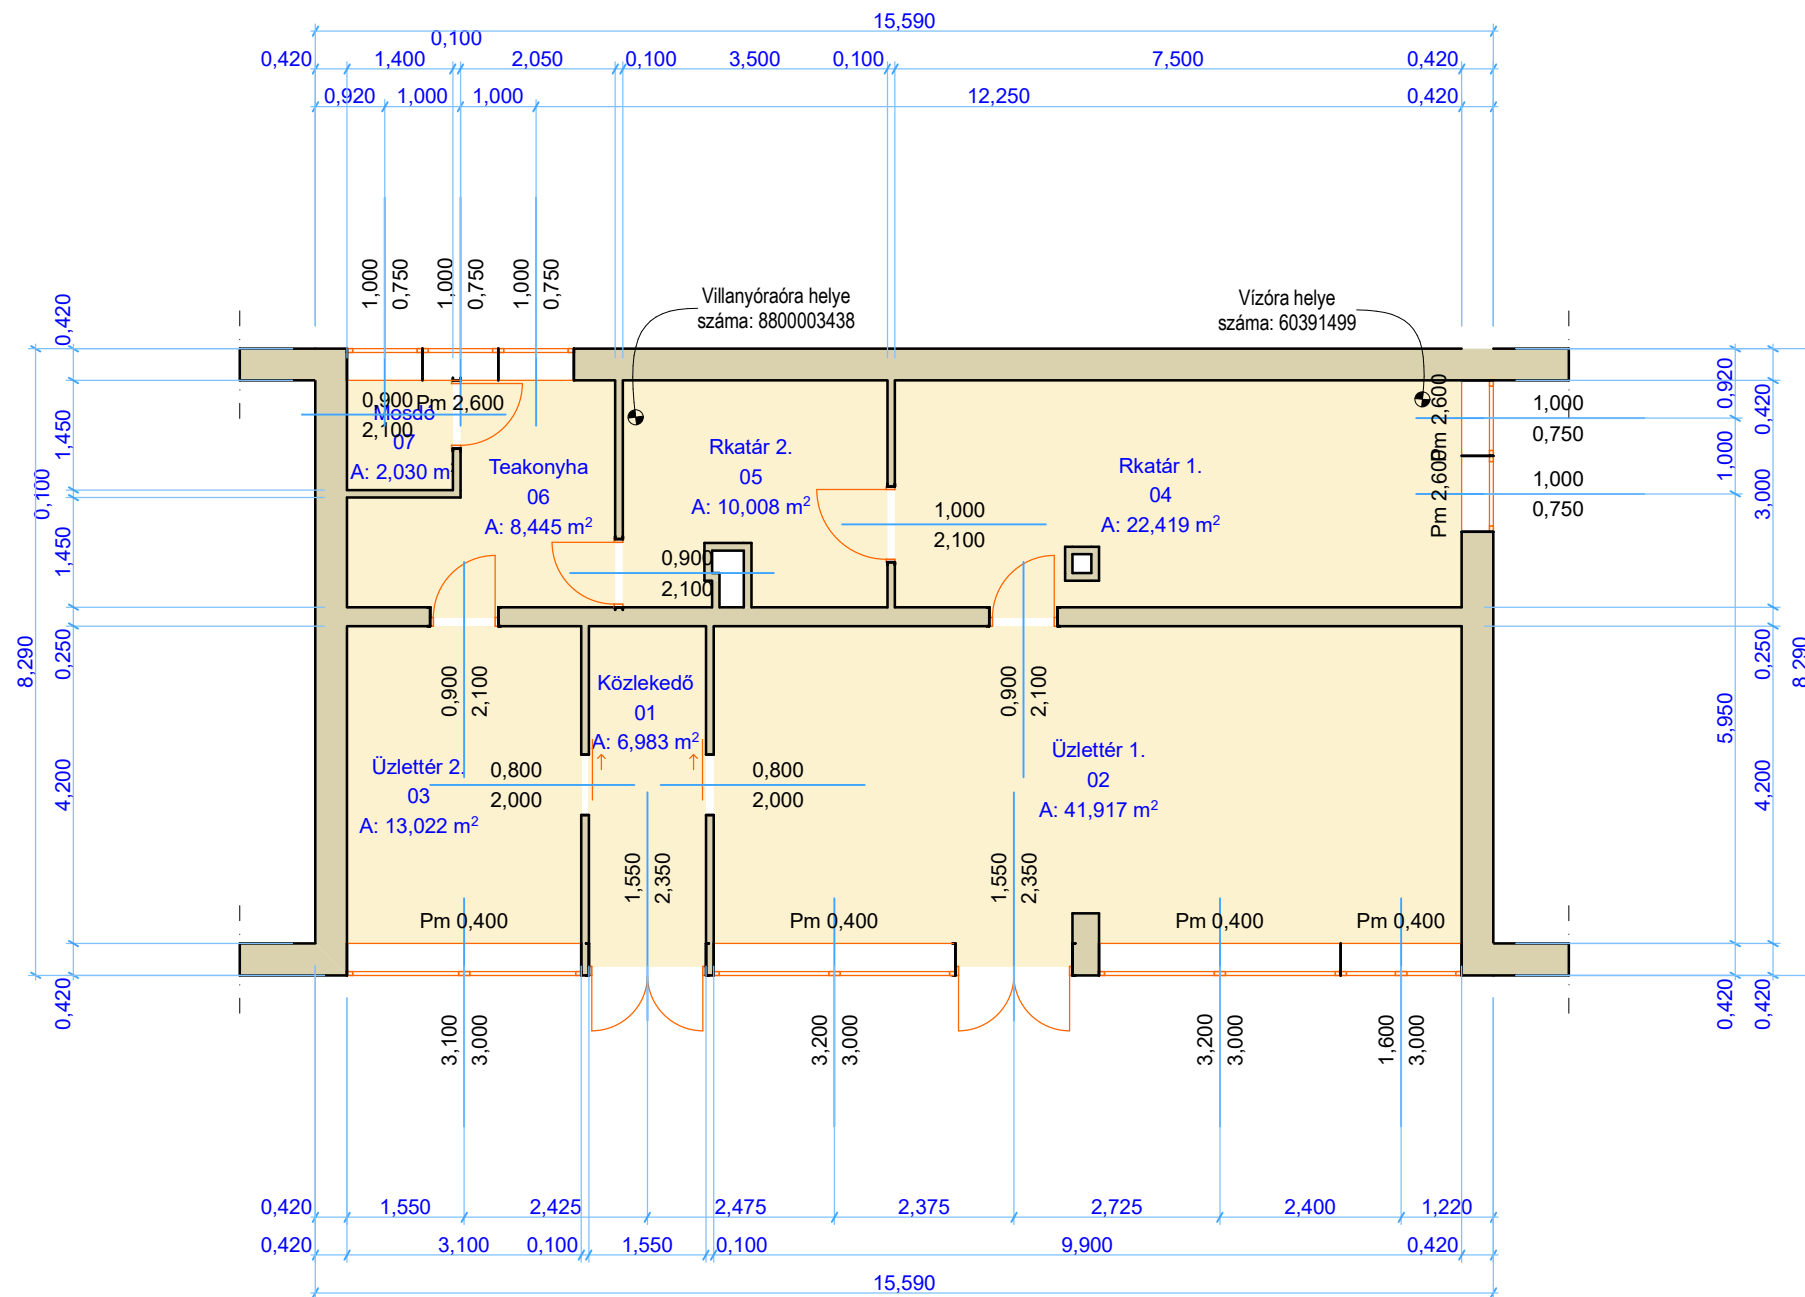

|                |                                                 |
|----------------|-------------------------------------------------|
| Belmagasság:   | 3,40 m                                          |
| Helyiséglista: |                                                 |
| 01 Közeledő    | 6,983 m <sup>2</sup>                            |
| 02 Üzletár 1.  | 41,917 m <sup>2</sup>                           |
| 03 Üzletár 2.  | 13,022 m <sup>2</sup>                           |
| 04 Raktár 1.   | 22,419 m <sup>2</sup>                           |
| 05 Raktár 2.   | 10,008 m <sup>2</sup>                           |
| 06 Teakonyha   | 8,445 m <sup>2</sup>                            |
| 07 Mosdó       | 2,030 m <sup>2</sup>                            |
| Összesen:      | 104,824 m <sup>2</sup>                          |
| Cím:           | 1142 Budapest, Kassai tér 18.<br>Hrsz: 29977/21 |
| Rajzolta:      | Cselényi Judit<br>2026.03.05.                   |
| Rajz léptéke:  | 1:100                                           |