


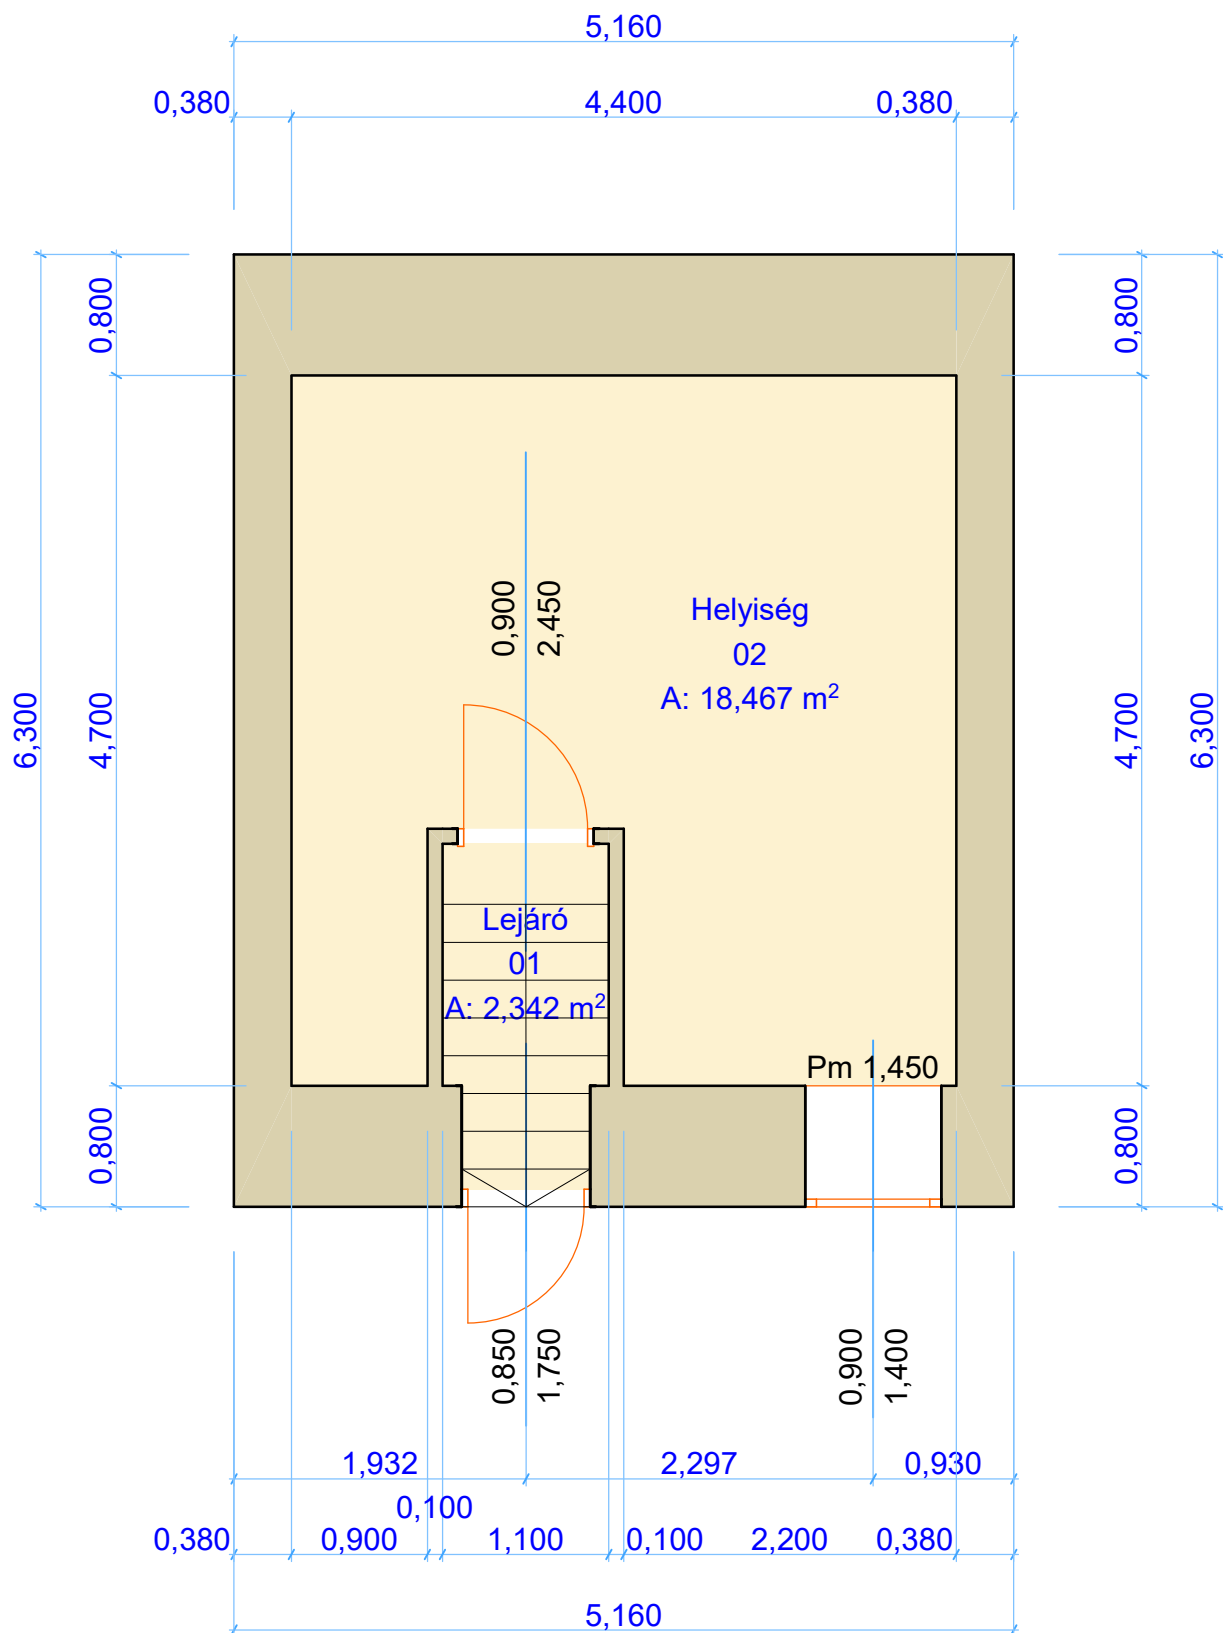

Belmagasság:	2,70 m
Helyiséglista:	
01 Lejáró	2,342 m²
02 Helyiség	18,467 m²
Összesen:	20,809 m²

Cím:	Hrsz.:	Készítette:	Dátum:	Rajz léptéke:
1149 Budapest, Mexikói út 3.	32058	Cselényi Judit	2025.04.22.	1:50