


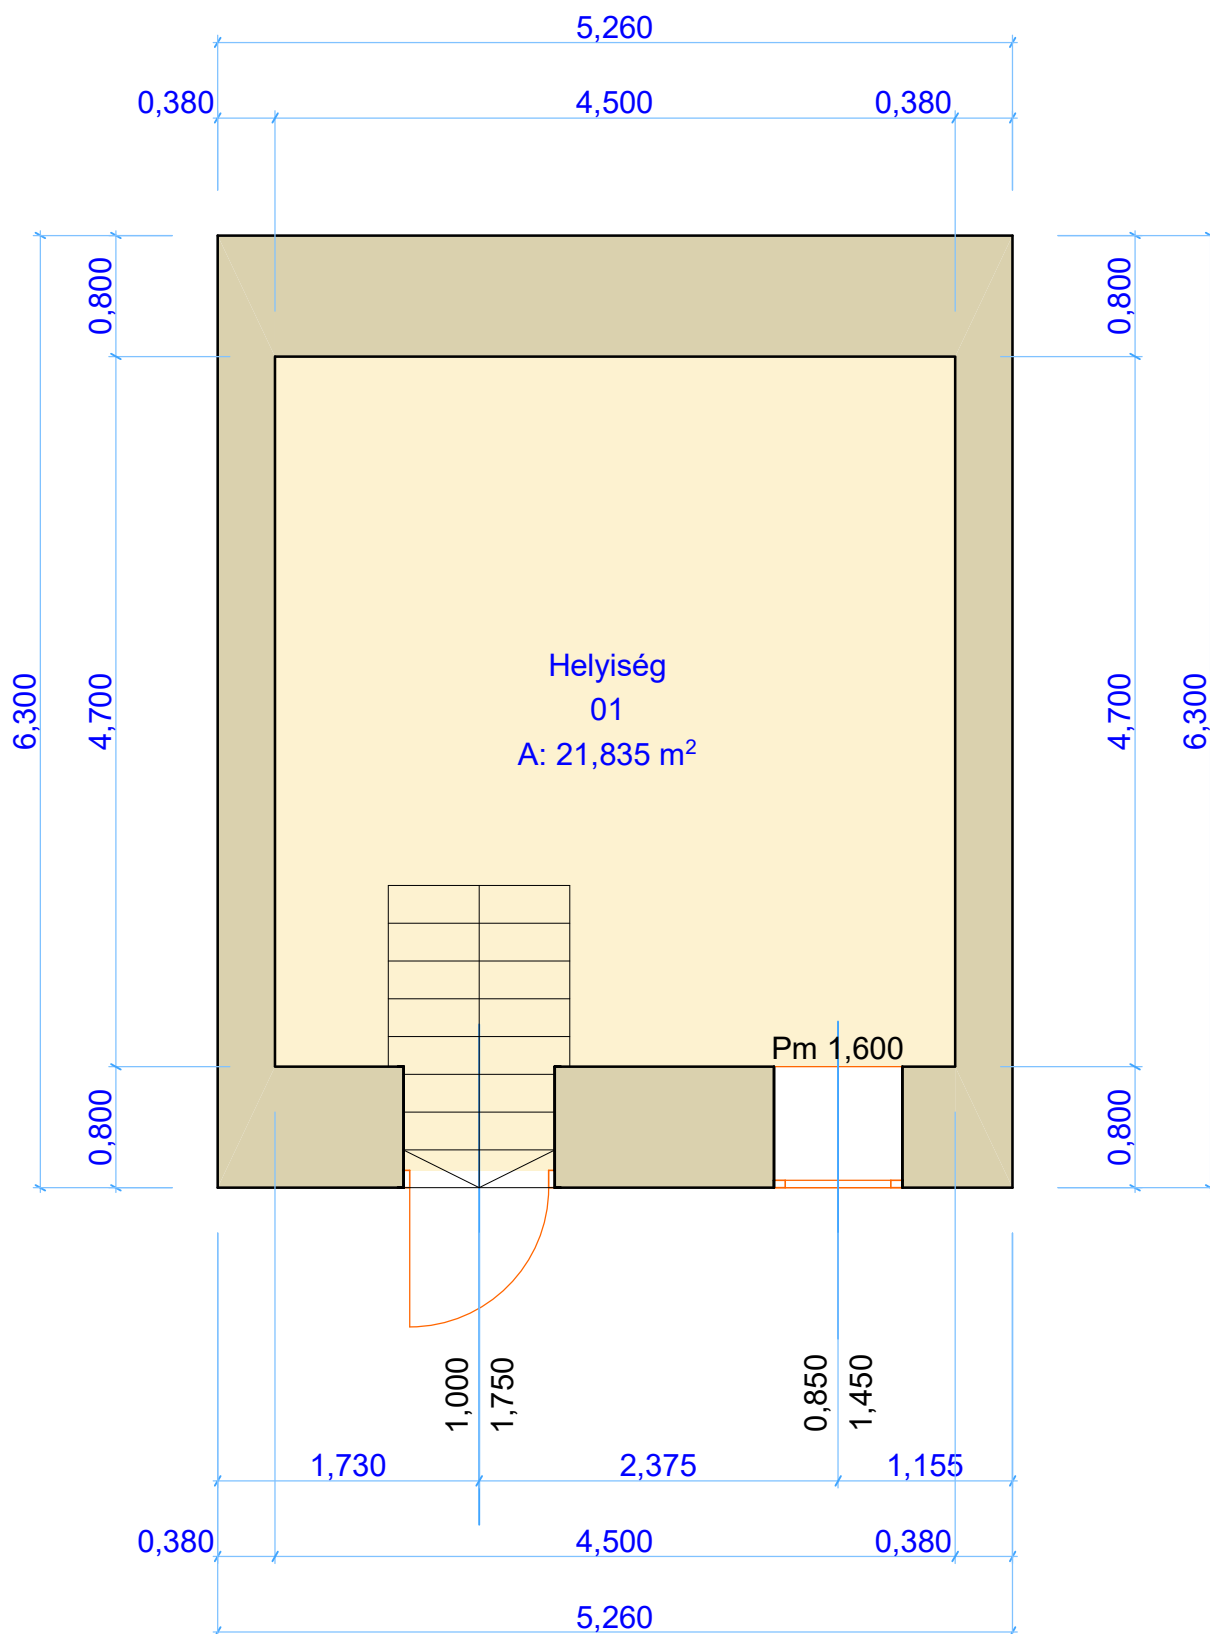

Belmagasság:	2,70 m
Helyiséglista:	
01 Helyiség	21,835 m ²
Összesen:	21,835 m ²

Cím: 1149 Budapest, Mexikói út 3.	Hrsz.: 32058	Készítette: Cselényi Judit	Dátum: 2024.05.29.	Rajz léptéke: 1:50
--------------------------------------	-----------------	-------------------------------	-----------------------	-----------------------