


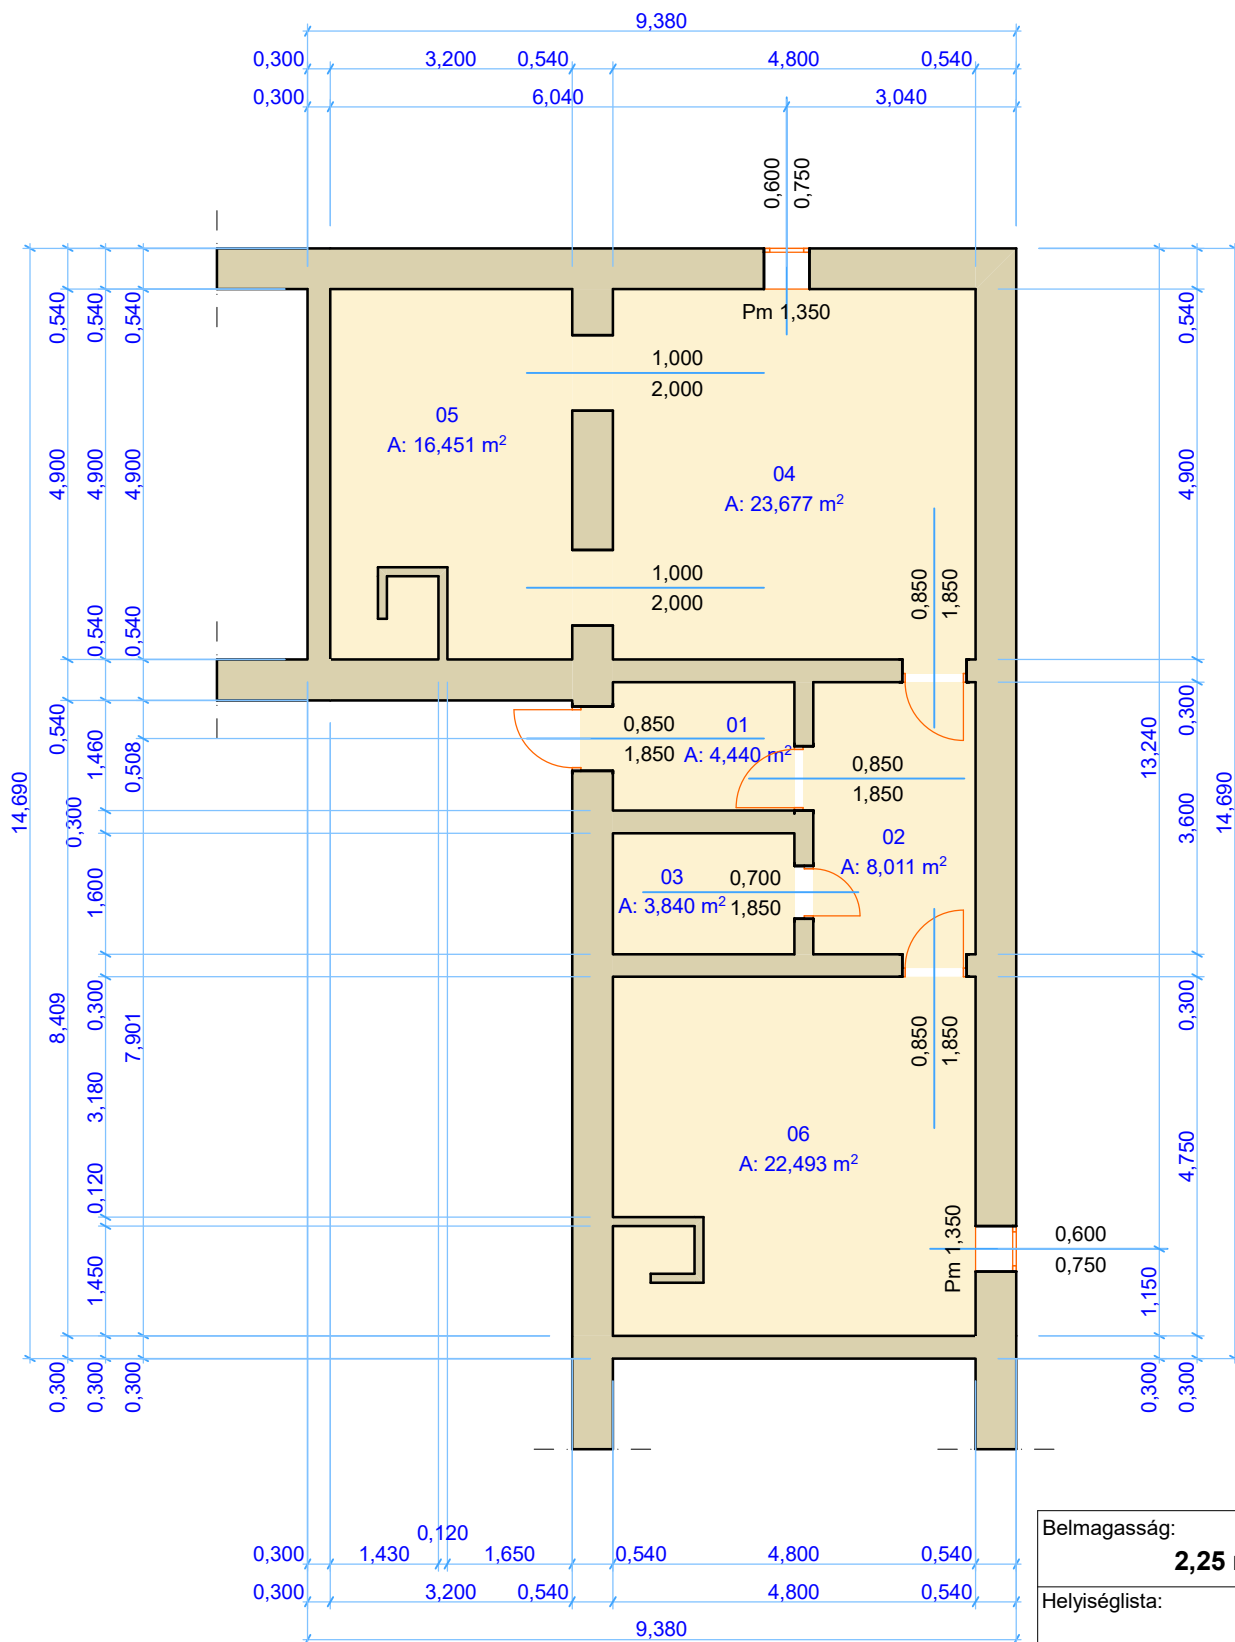

Belmagasság:	
2,25 m	
Helyiséglista:	
01 Közlekedő	4,400 m ²
02 Közlekedő	8,011 m ²
03 Tároló	3,840 m ²
04 Óvóhely	23,677 m ²
05 Óvóhely	16,451 m ²
06 Óvóhely	22,493 m ²
Összesen:	78,872 m ²
Rajz léptéke:	
1:100	

Cím:	Hrsz:	Készítette:	Dátum:
1148 Budapest, Padlizsán utca 9.	31924/13/A/121	Cselényi Judit	2026.02.10.