


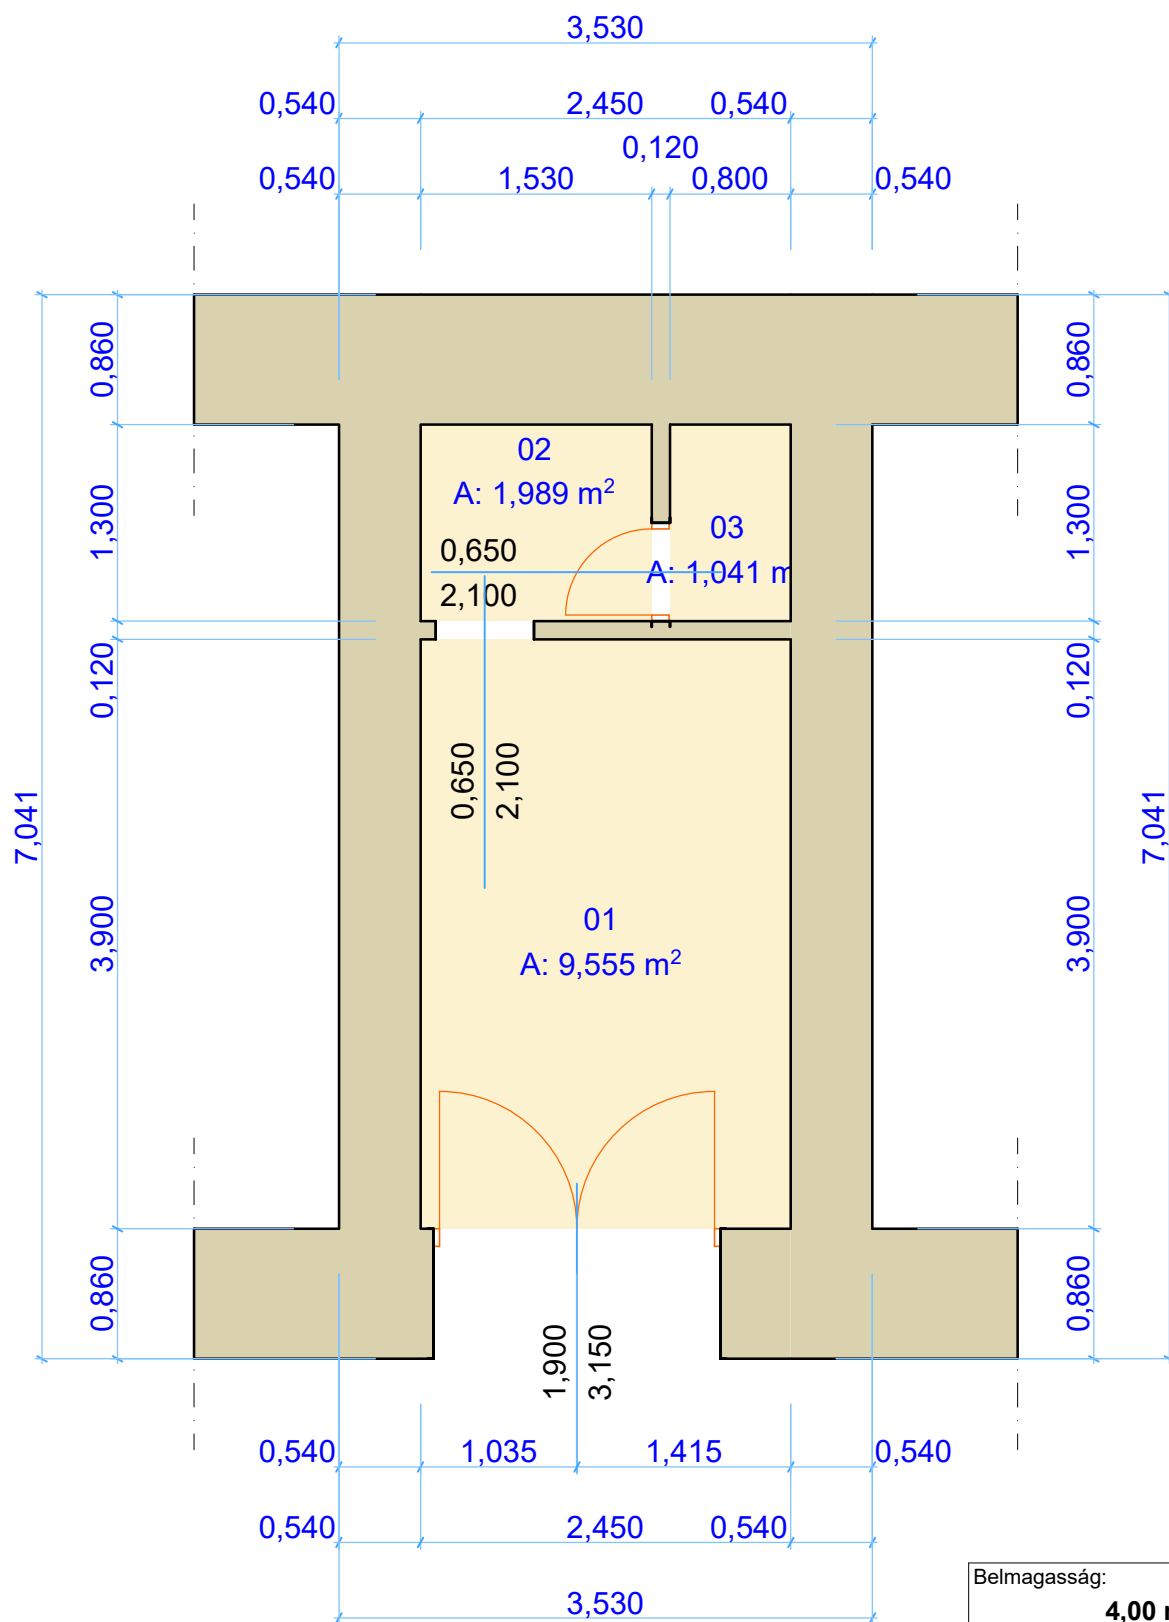

Belmagasság:	4,00 m
Helyiséglista:	
01 Helyiség	9,555 m ²
02 Közlekedő	1,989 m ²
03 Mosdó	1,041 m ²
Összesen:	12,585 m²
Rajz léptéke:	1:50

Cím:	Hrsz:	Készítette:	Dátum:
1149 Budapest, Várna utca 9.	32037	Cselényi Judit	2026.03.10.