



Földszint:

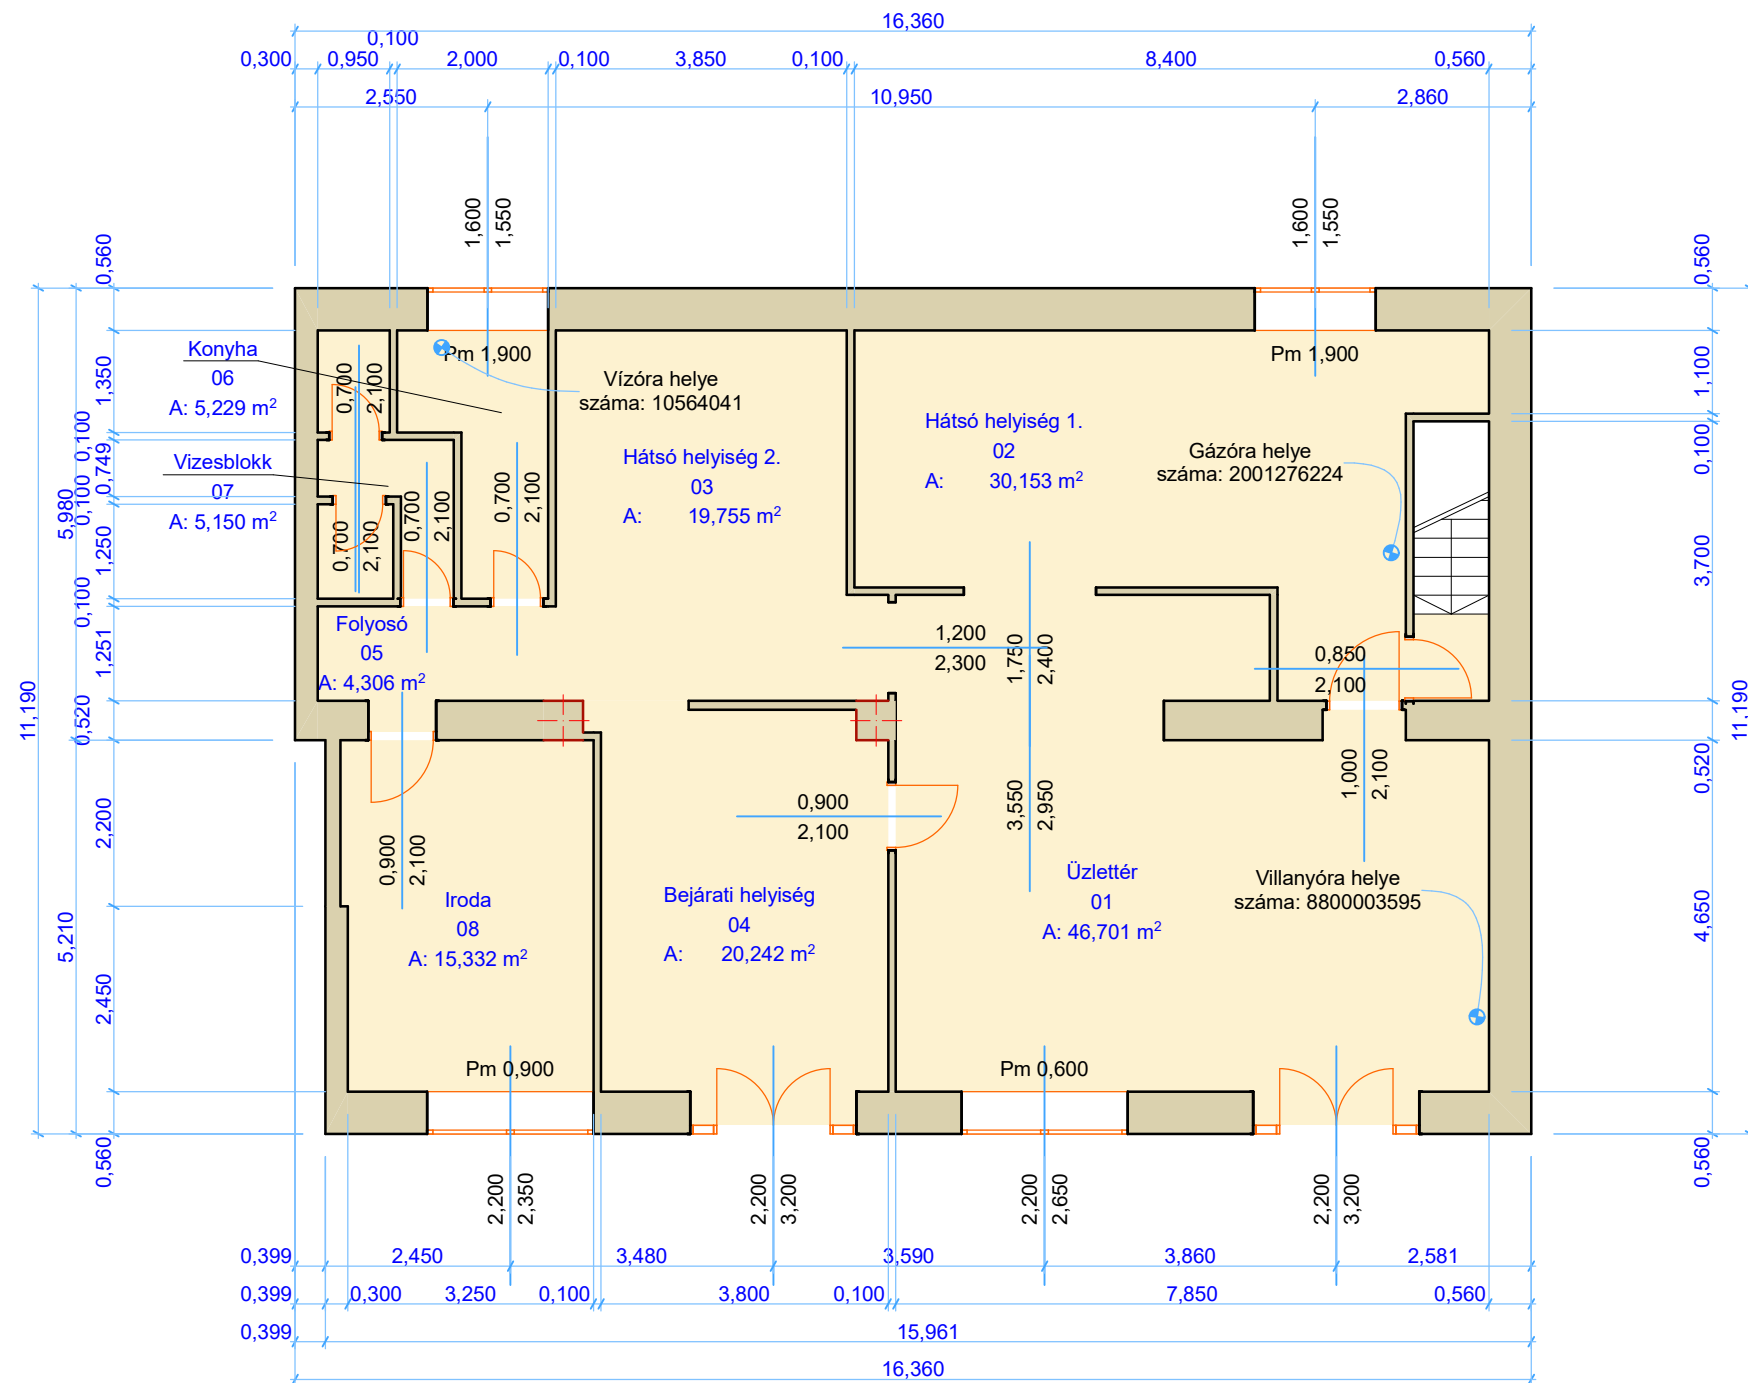

Pinceszint:

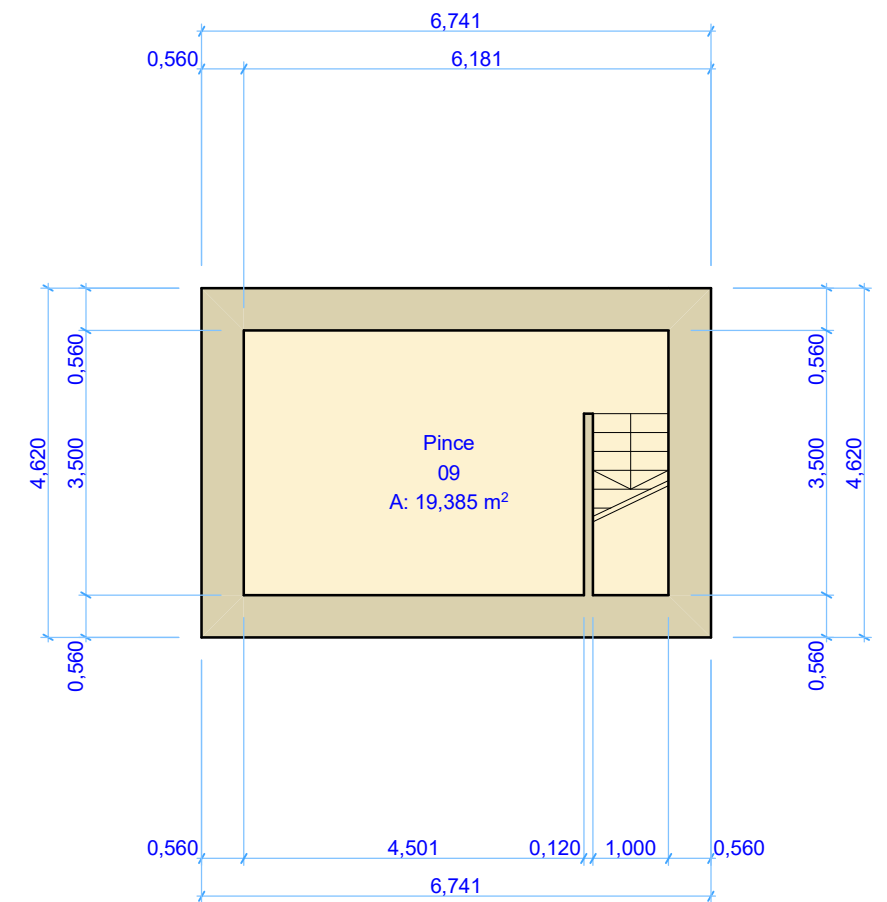

Belmagasság:	3,90 m	Cím:	1148 Budapest, Bolgárkertész utca 13/C Hrsz.: 31924/6/A/91
Helyiséglista:			
01 Üzlettér	46,701 m ²	Rajzolta:	Cselényi Judit 2025.03.14.
02 Hátsó helyiség 1.	30,153 m ²		
03 Hátsó helyiség 2.	19,755 m ²		
04 Bejárati helyiség	20,242 m ²		
05 Folyosó	4,306 m ²		
06 Konyha	5,229 m ²		
07 Vizesblokk	5,150 m ²		
08 Iroda	15,332 m ²		
09 Pince	19,385 m ²	Rajz léptéke:	1:100
Összesen:	166,253 m²		