



Földszint:

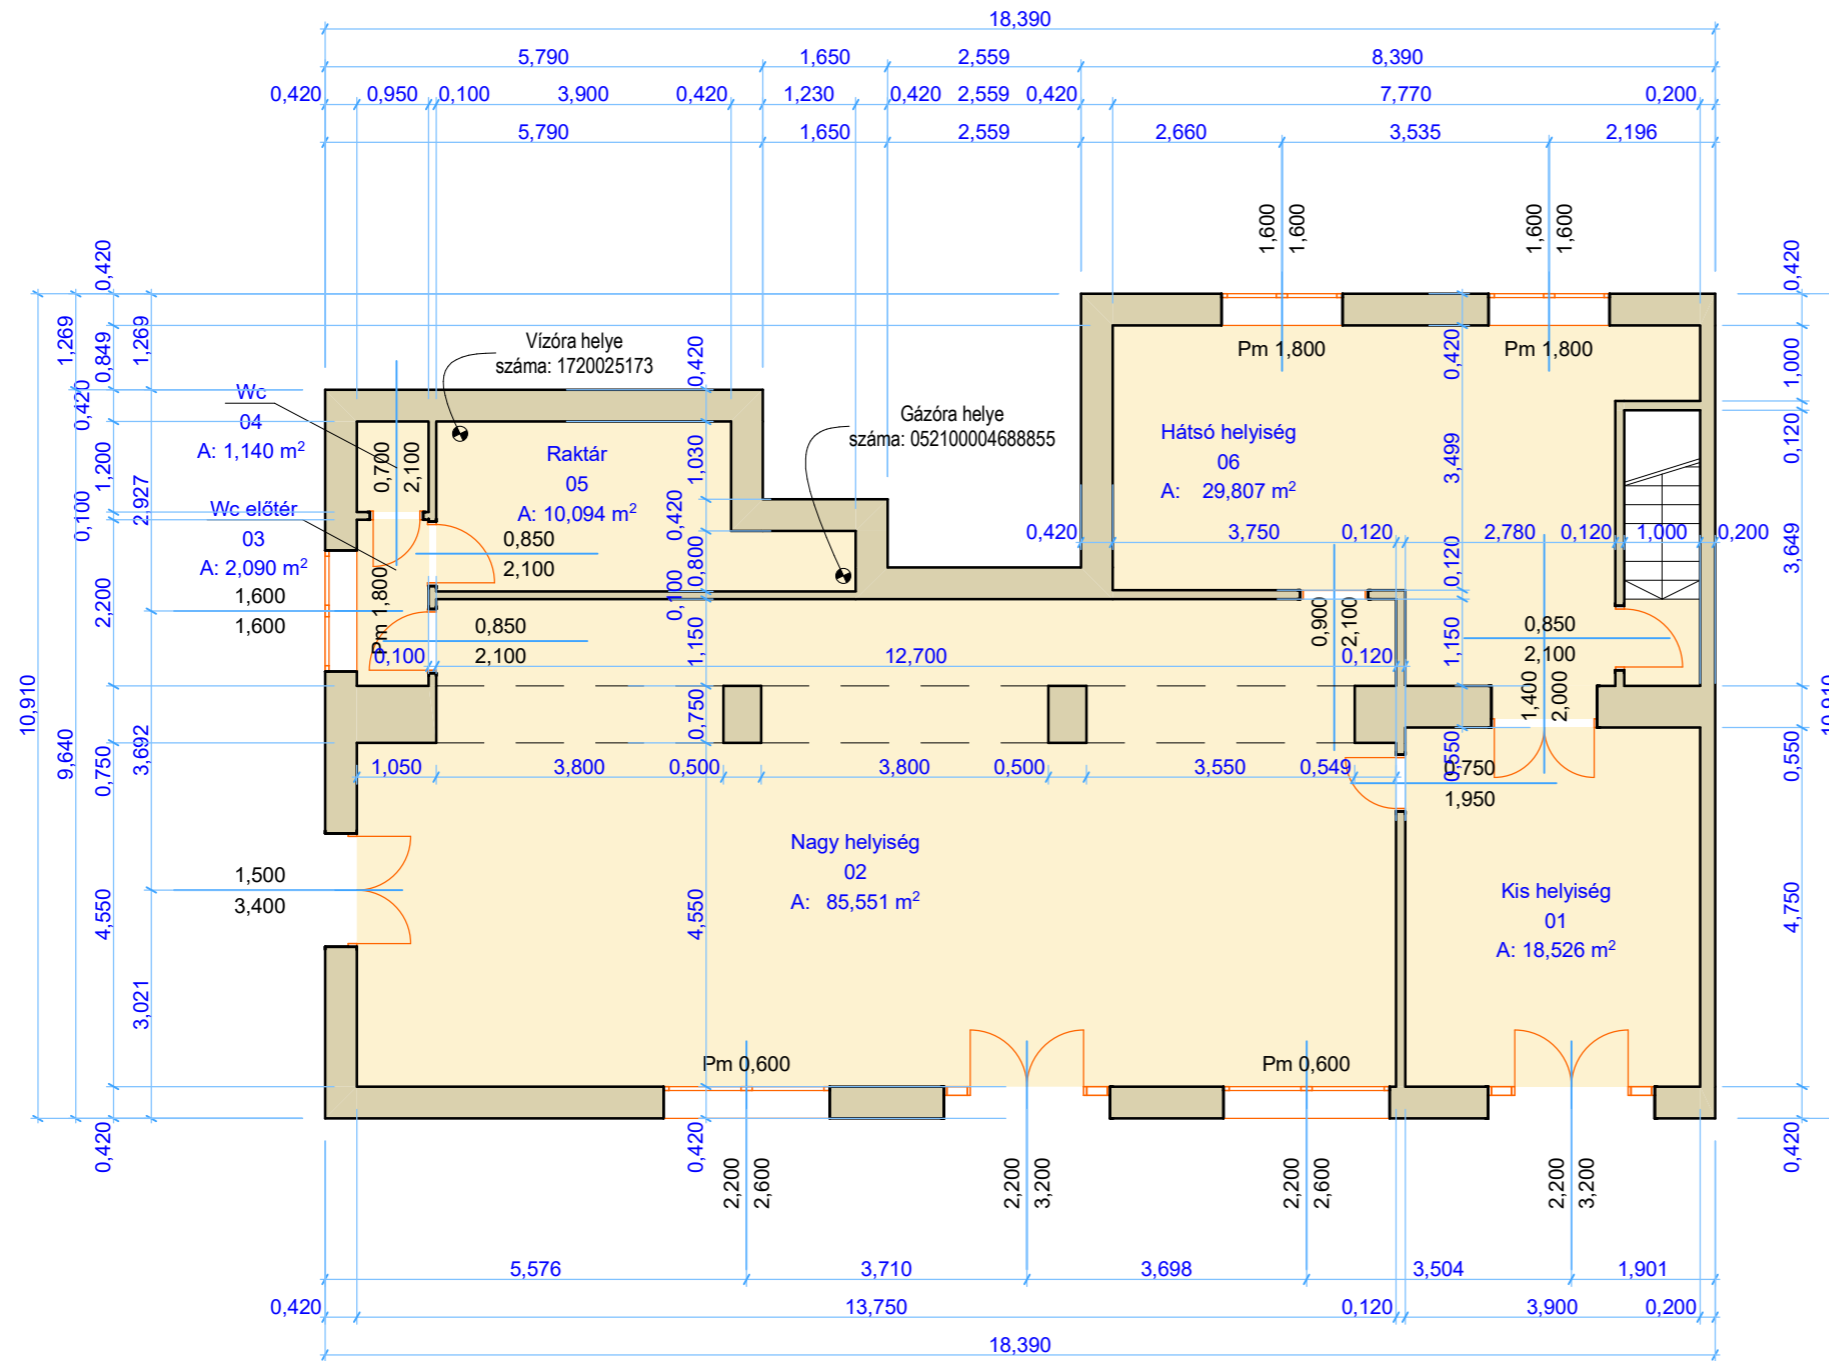

Pinceszint:

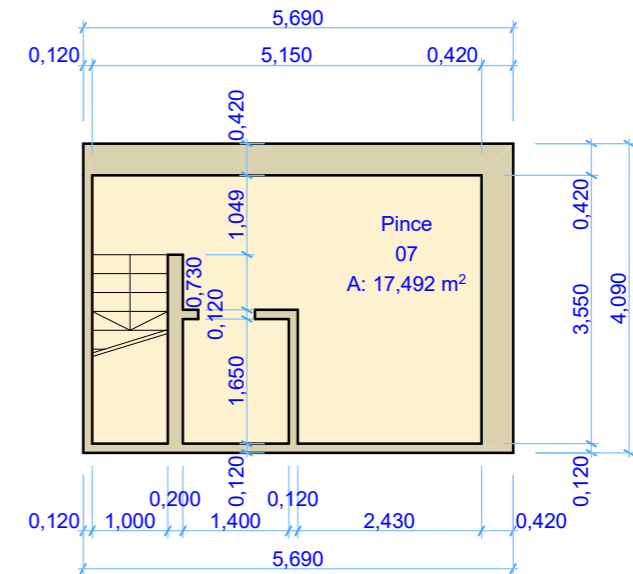

Belmagasság:	3,90 m
Helyiséglista:	
01 Kis helyiség	18,526 m ²
02 Nagy helyiség	85,551 m ²
03 Wc előtér	2,090 m ²
04 Wc	1,140 m ²
05 Raktár	10,094 m ²
06 Hátsó helyiség	29,807 m ²
07 Pince	17,492 m ²
Összesen:	164,700 m²
Cím:	1148 Budapest, Bolgárkertész utca 7. Hrsz.: 31928/11/A/433
Rajzolta:	Cselényi Judit 2025.02.03.
Rajz léptéke:	1:100