


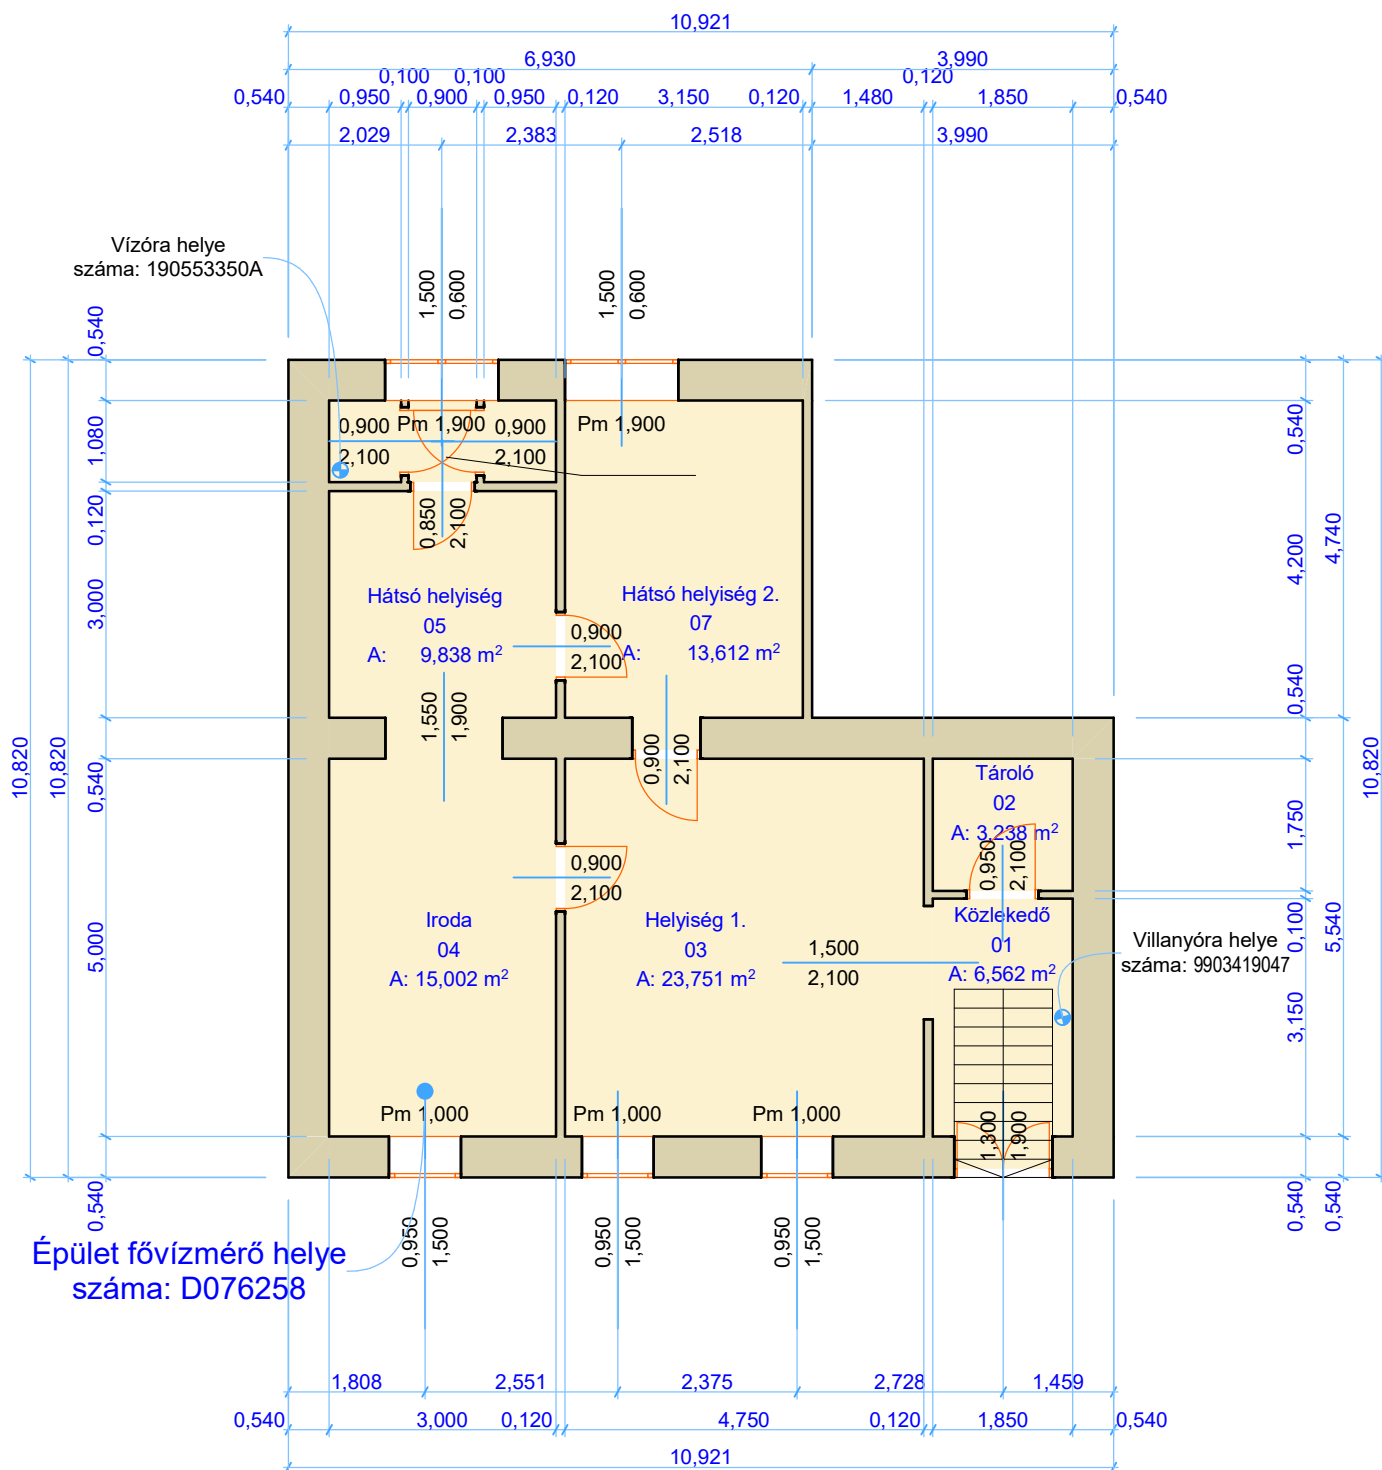

Belmagasság: 3,00 m

Helyiséglista

01 Közeledő	6,562 m ²
02 Tároló	3,238 m ²
03 Helyiség 1.	23,751 m ²
04 Iroda	15,002 m ²
05 Hátsó helyiség 1.	9,838 m ²
06 Vizesblokk	3,239 m ²
07 Hátsó helyiség 2.	13,612 m ²

Összesen: 75,242 m²

Cím:

1143 Budapest, Őrnagy utca 6.

Hrsz.:

32453/0/A/7

Készítette:

Cselényi Judit

Dátum:

2026.07.20.

Rajz léptéke:

1:100