


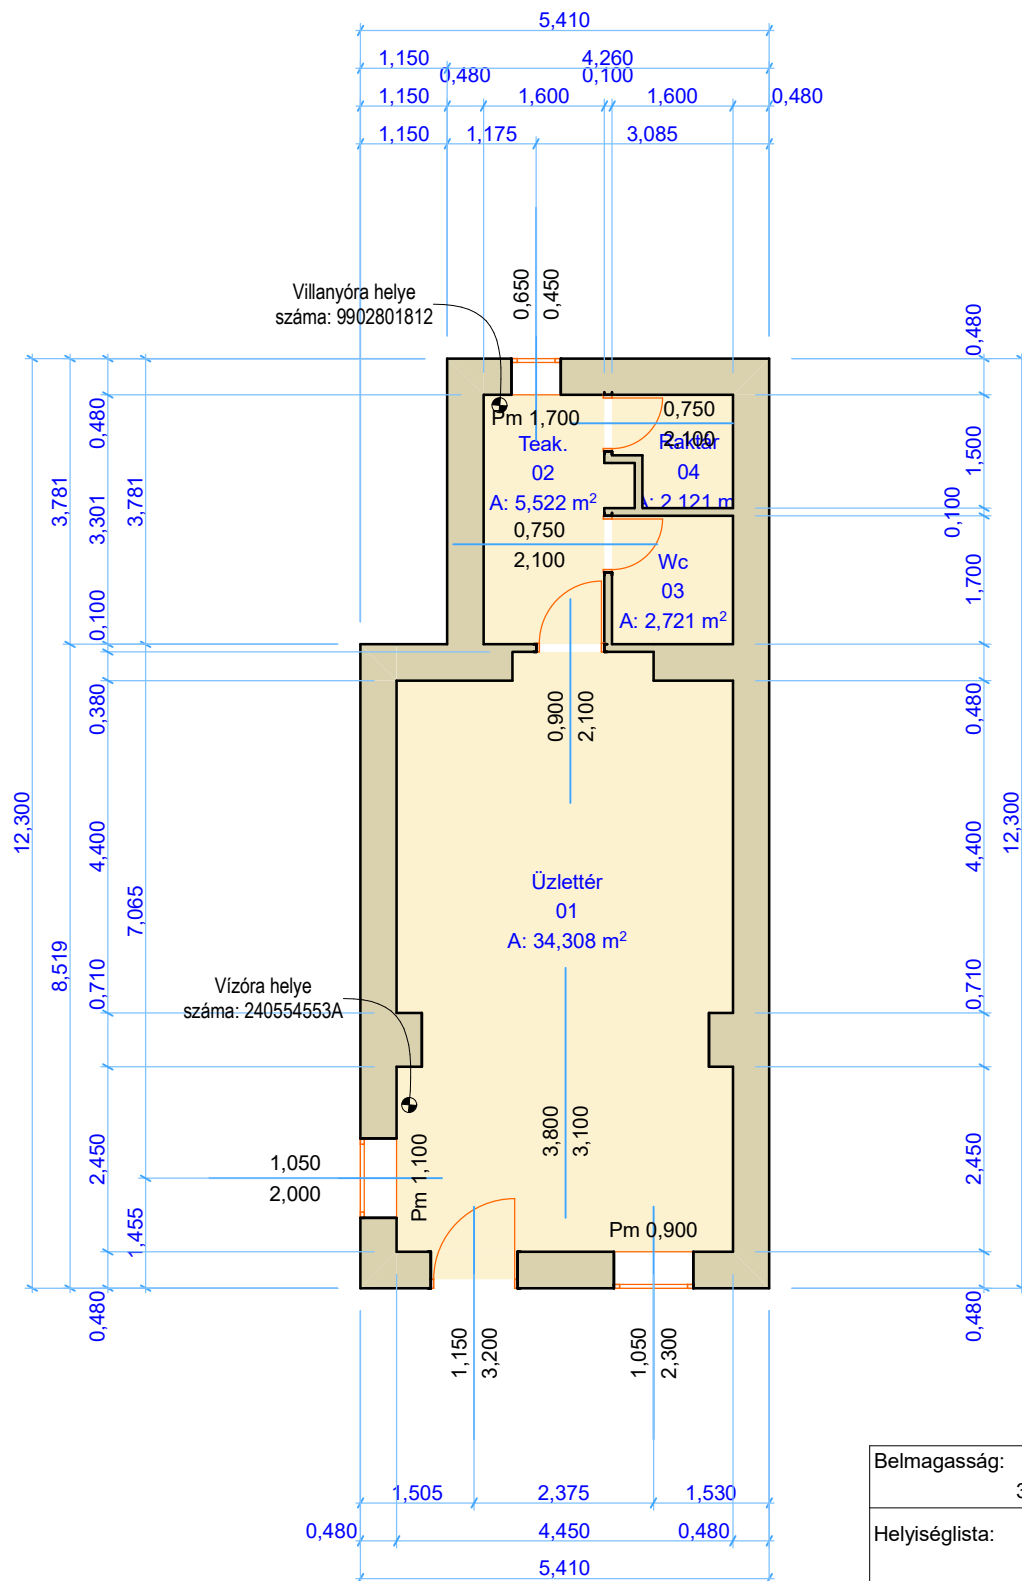

Belmagasság:	3,10 m
Helyiséglista:	
01 Üzlettér	34,308 m ²
02 Teakonyha	5,522 m ²
03 Wc	2,721 m ²
04 Raktár	2,121 m ²
Összesen:	44,672 m²
Rajz léptéke:	1:100

Cím: 1142 Budapest, Erzsébet királyné útja 89.	Hrsz.: 30360/0/A/2	Készítette: Cselényi Judit	Dátum: 2026.08.10.
---	-----------------------	-------------------------------	-----------------------