


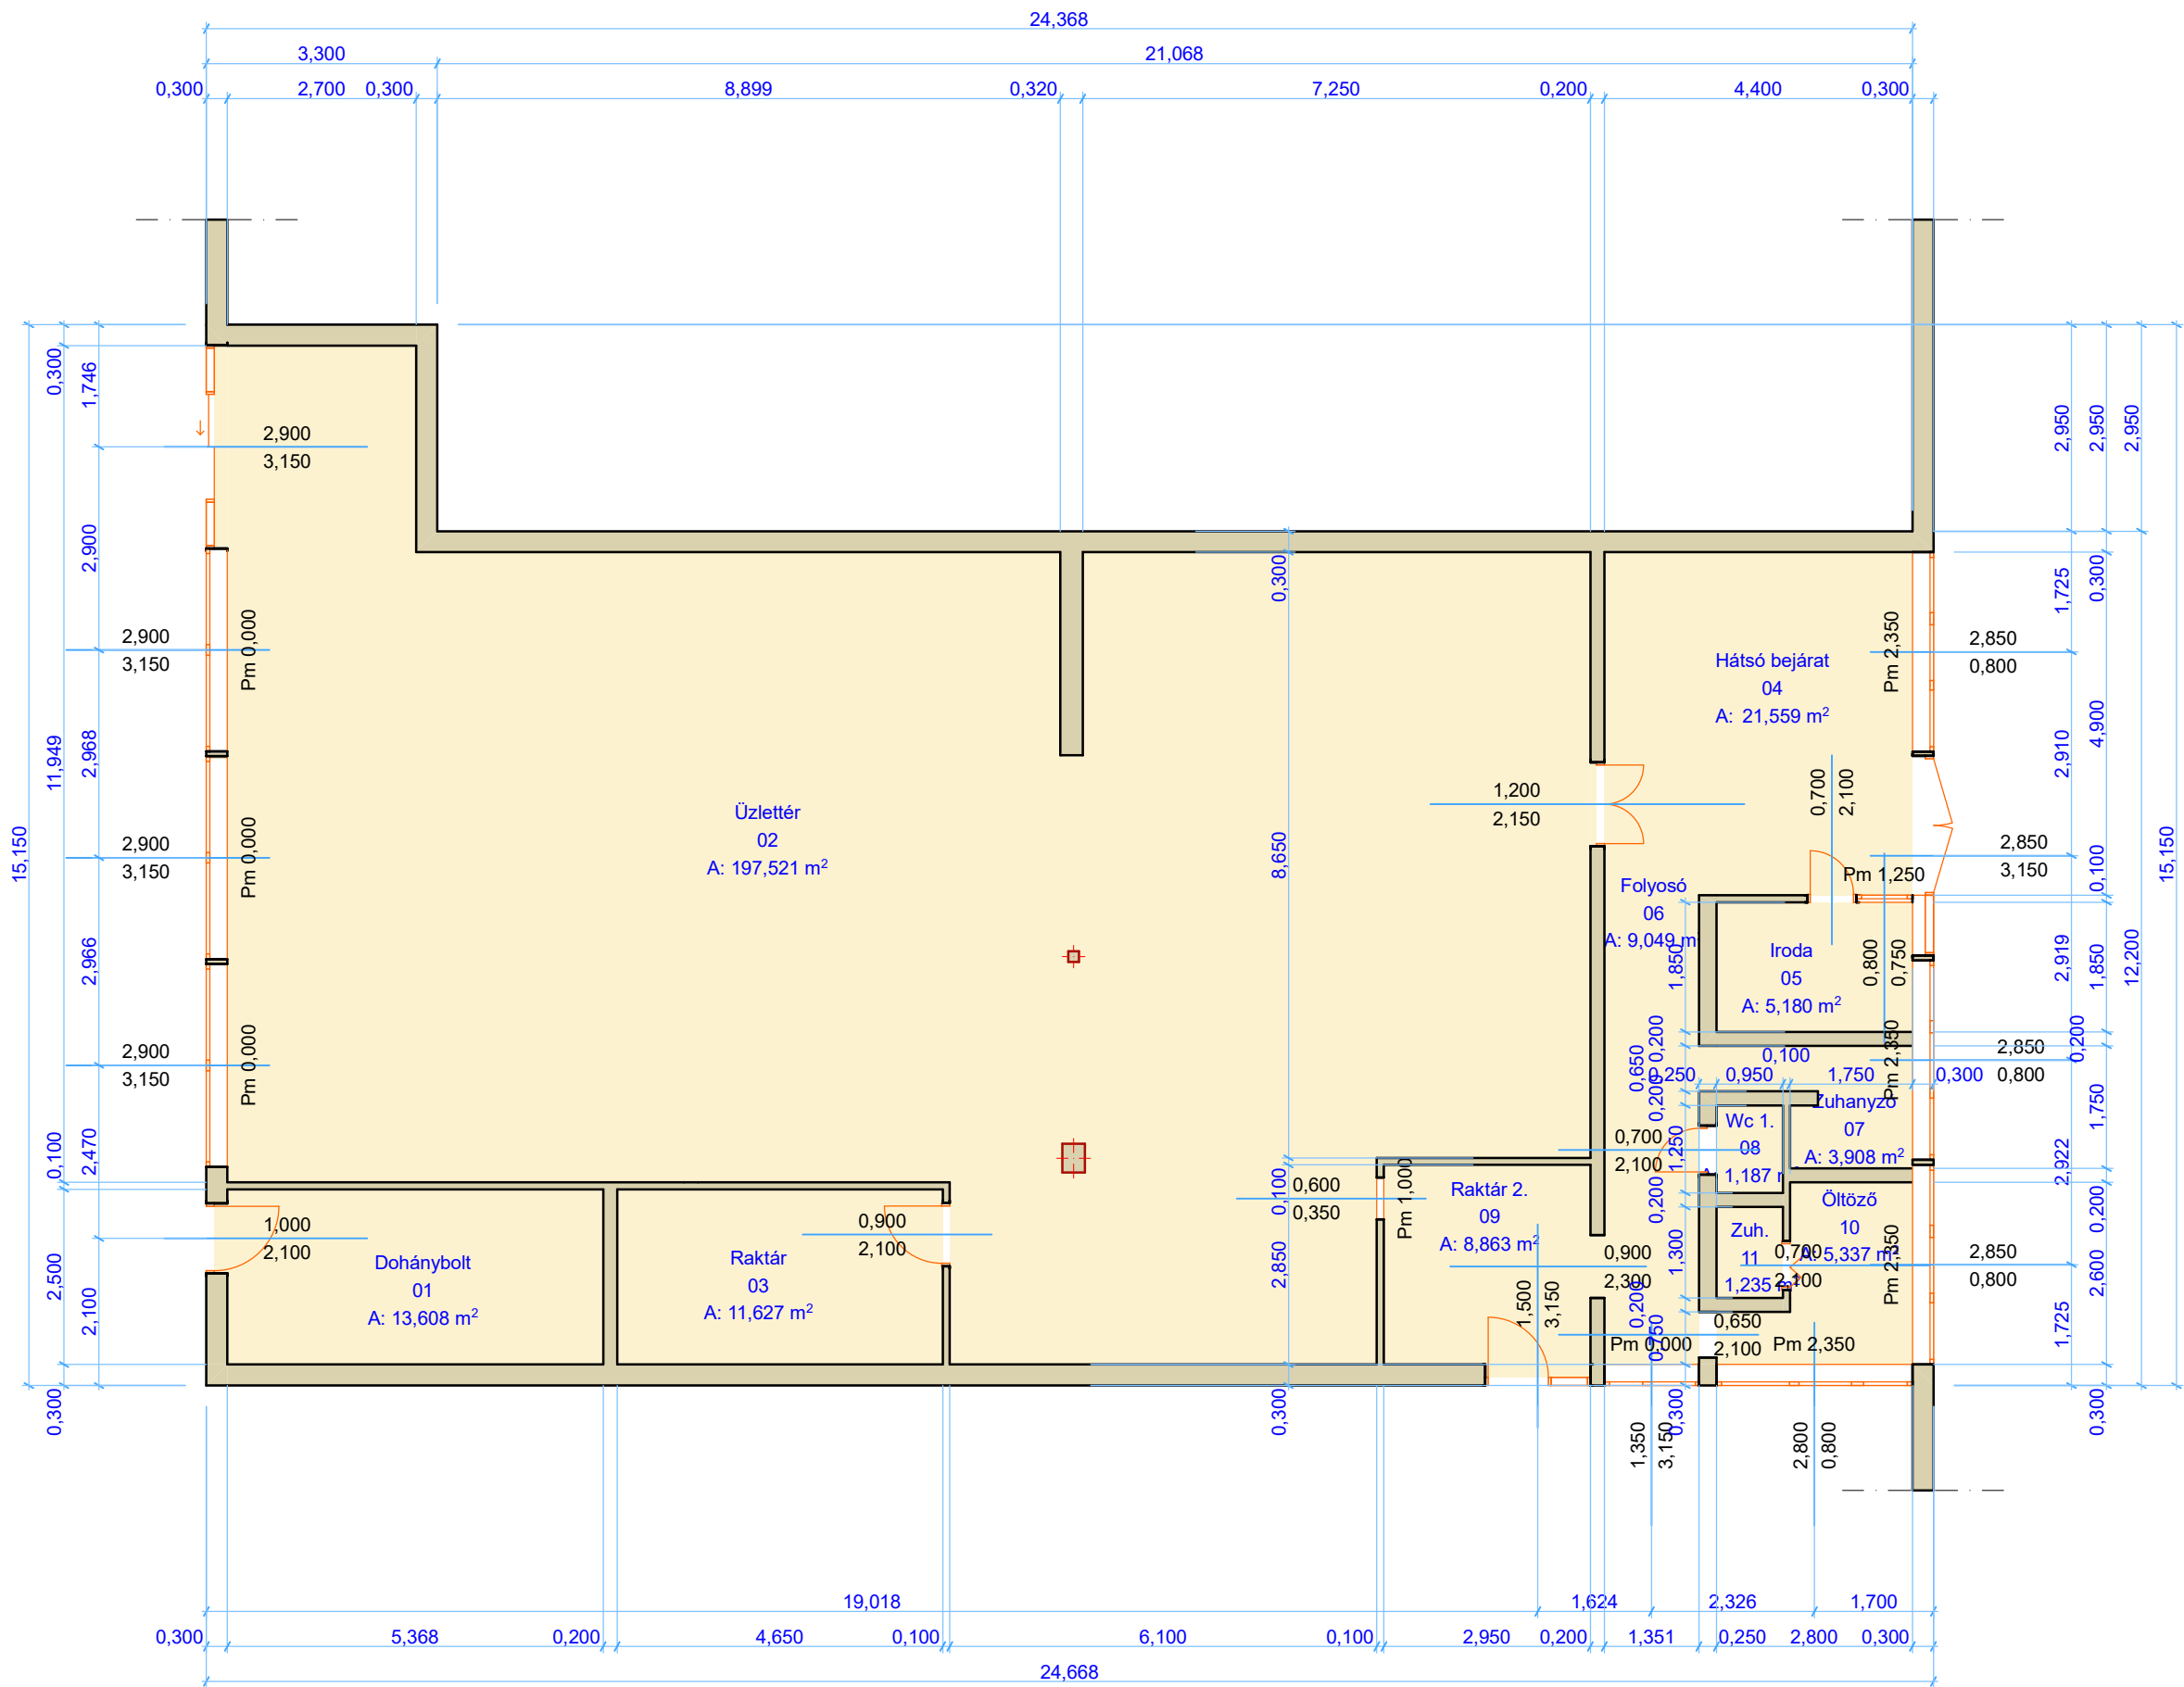

Belmagasság: 3,20 m	
Helyiséglista:	
01 Dohánybolt	13,608 m ²
02 Üzlettér	197,521 m ²
03 Raktár 1.	11,627 m ²
04 Hátsó bejárat	21,559 m ²
05 Iroda	5,180 m ²
06 Folyosó	9,049 m ²
07 Zuhanyzó	3,908 m ²
08 Wc 1.	1,187 m ²
09 Raktár 2.	8,863 m ²
10 Öltöző	5,337 m ²
11 Zuhanyzó	1,235 m ²
Összesen:	279,074 m ²
Cím:	
1144 Budapest, Kerepesi út 144-146. Hrsz.: 39221/9	
Rajzolta:	
Cselényi Judit 2026.09.25.	
Rajz léptéke:	
1:100	