


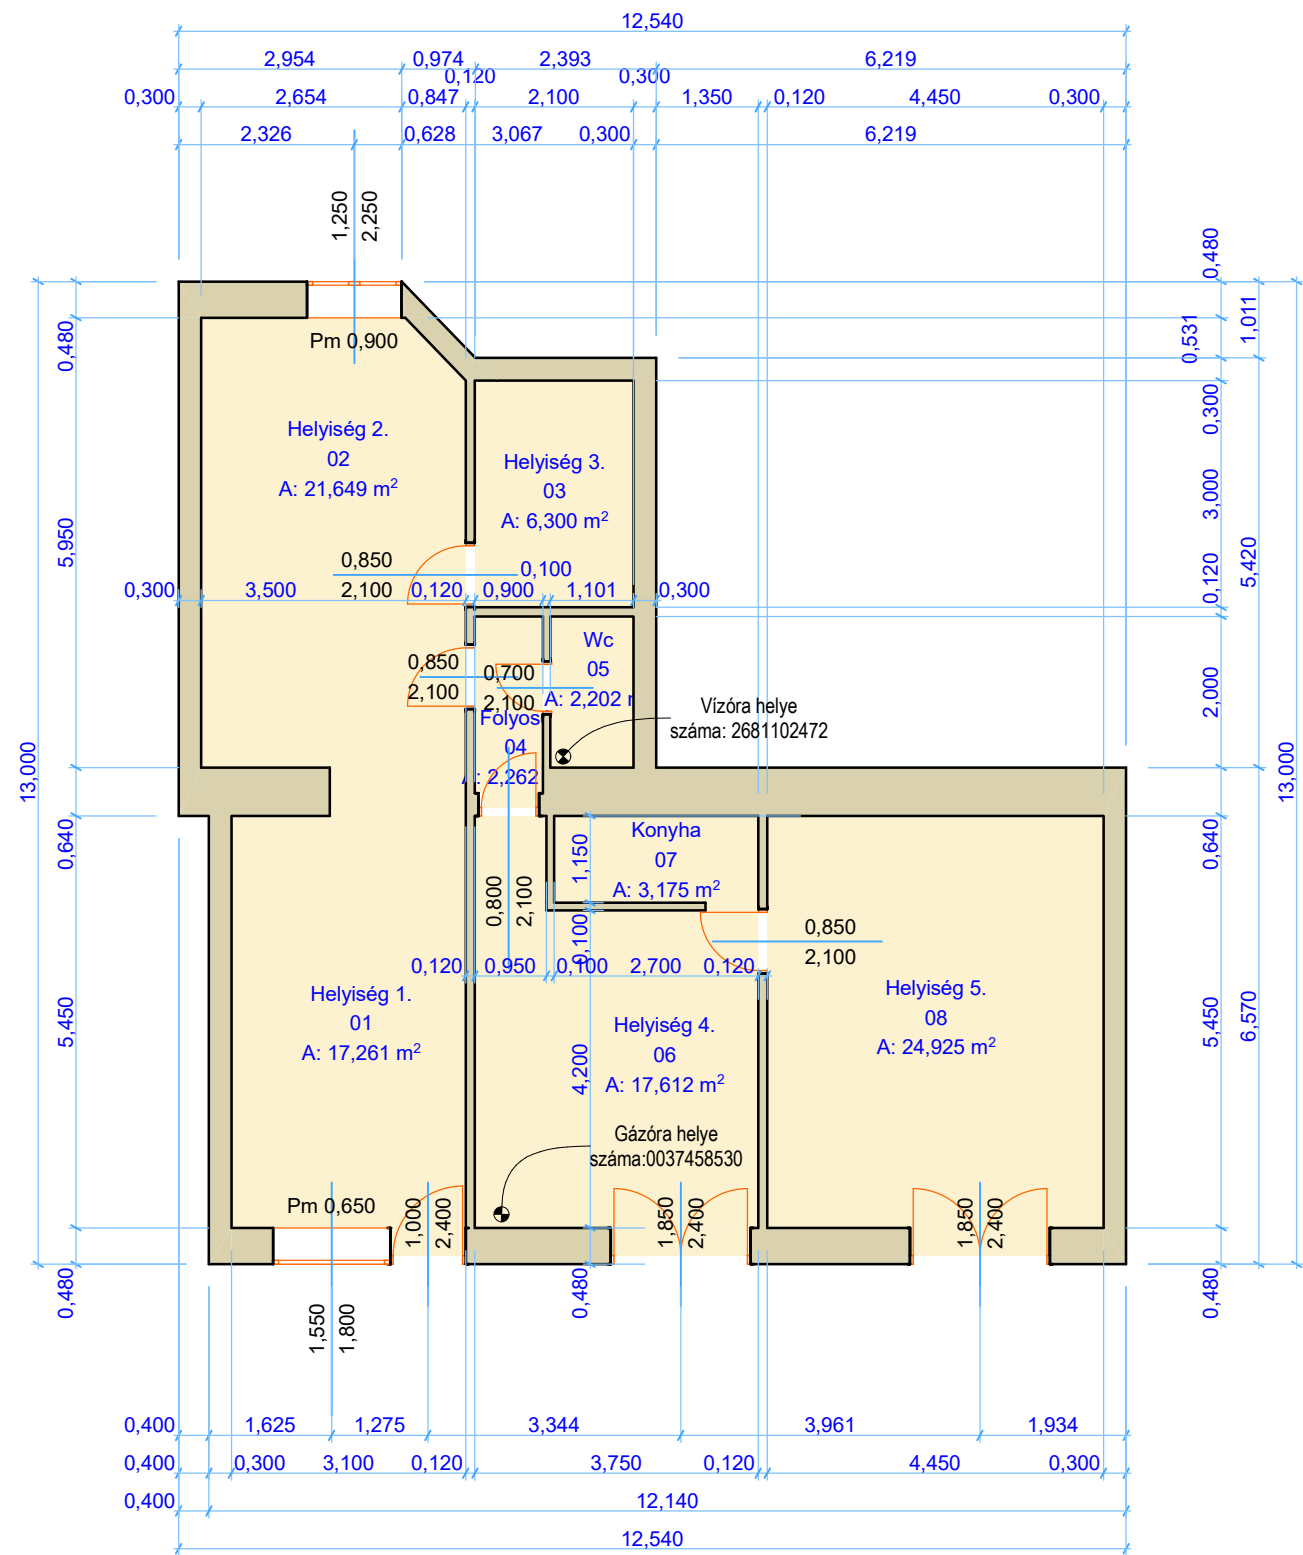

Helyiséglista		Belmagasság:	
		01, 06, 07, 08 helyiségben: 3,80 m	
		02, 03, 04, 05 helyiségben: 3,65 m	
01 Helyiség 1.		17,261 m ²	Cím:
02 Helyiség 2.		21,649 m ²	
03 Helyiség 3.		6,300 m ²	1143 Budapest, Stefánia út 55.
04 Folyosó		2,262 m ²	
05 Wc		2,202 m ²	Hrsz: 32609/0/A/31
06 Helyiség 4.		17,612 m ²	
07 Konyha		3,175 m ²	Rajzolta:
08 Helyiség 5.		24,925 m ²	
Összesen:		95,386 m ²	Rajz léptéke:
			1:100